
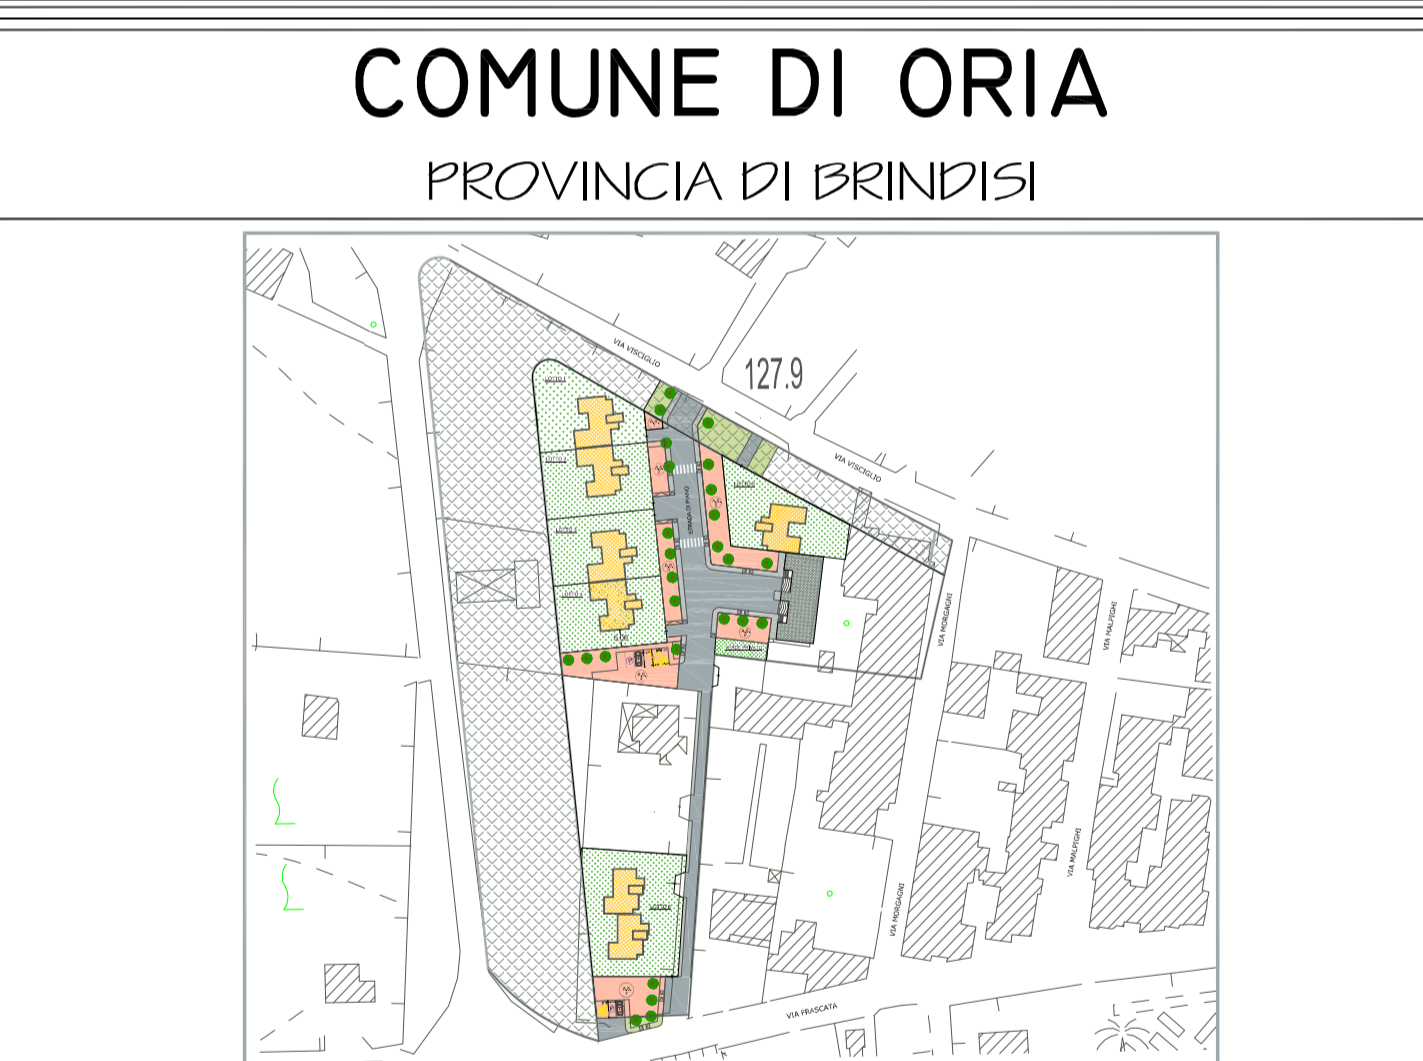
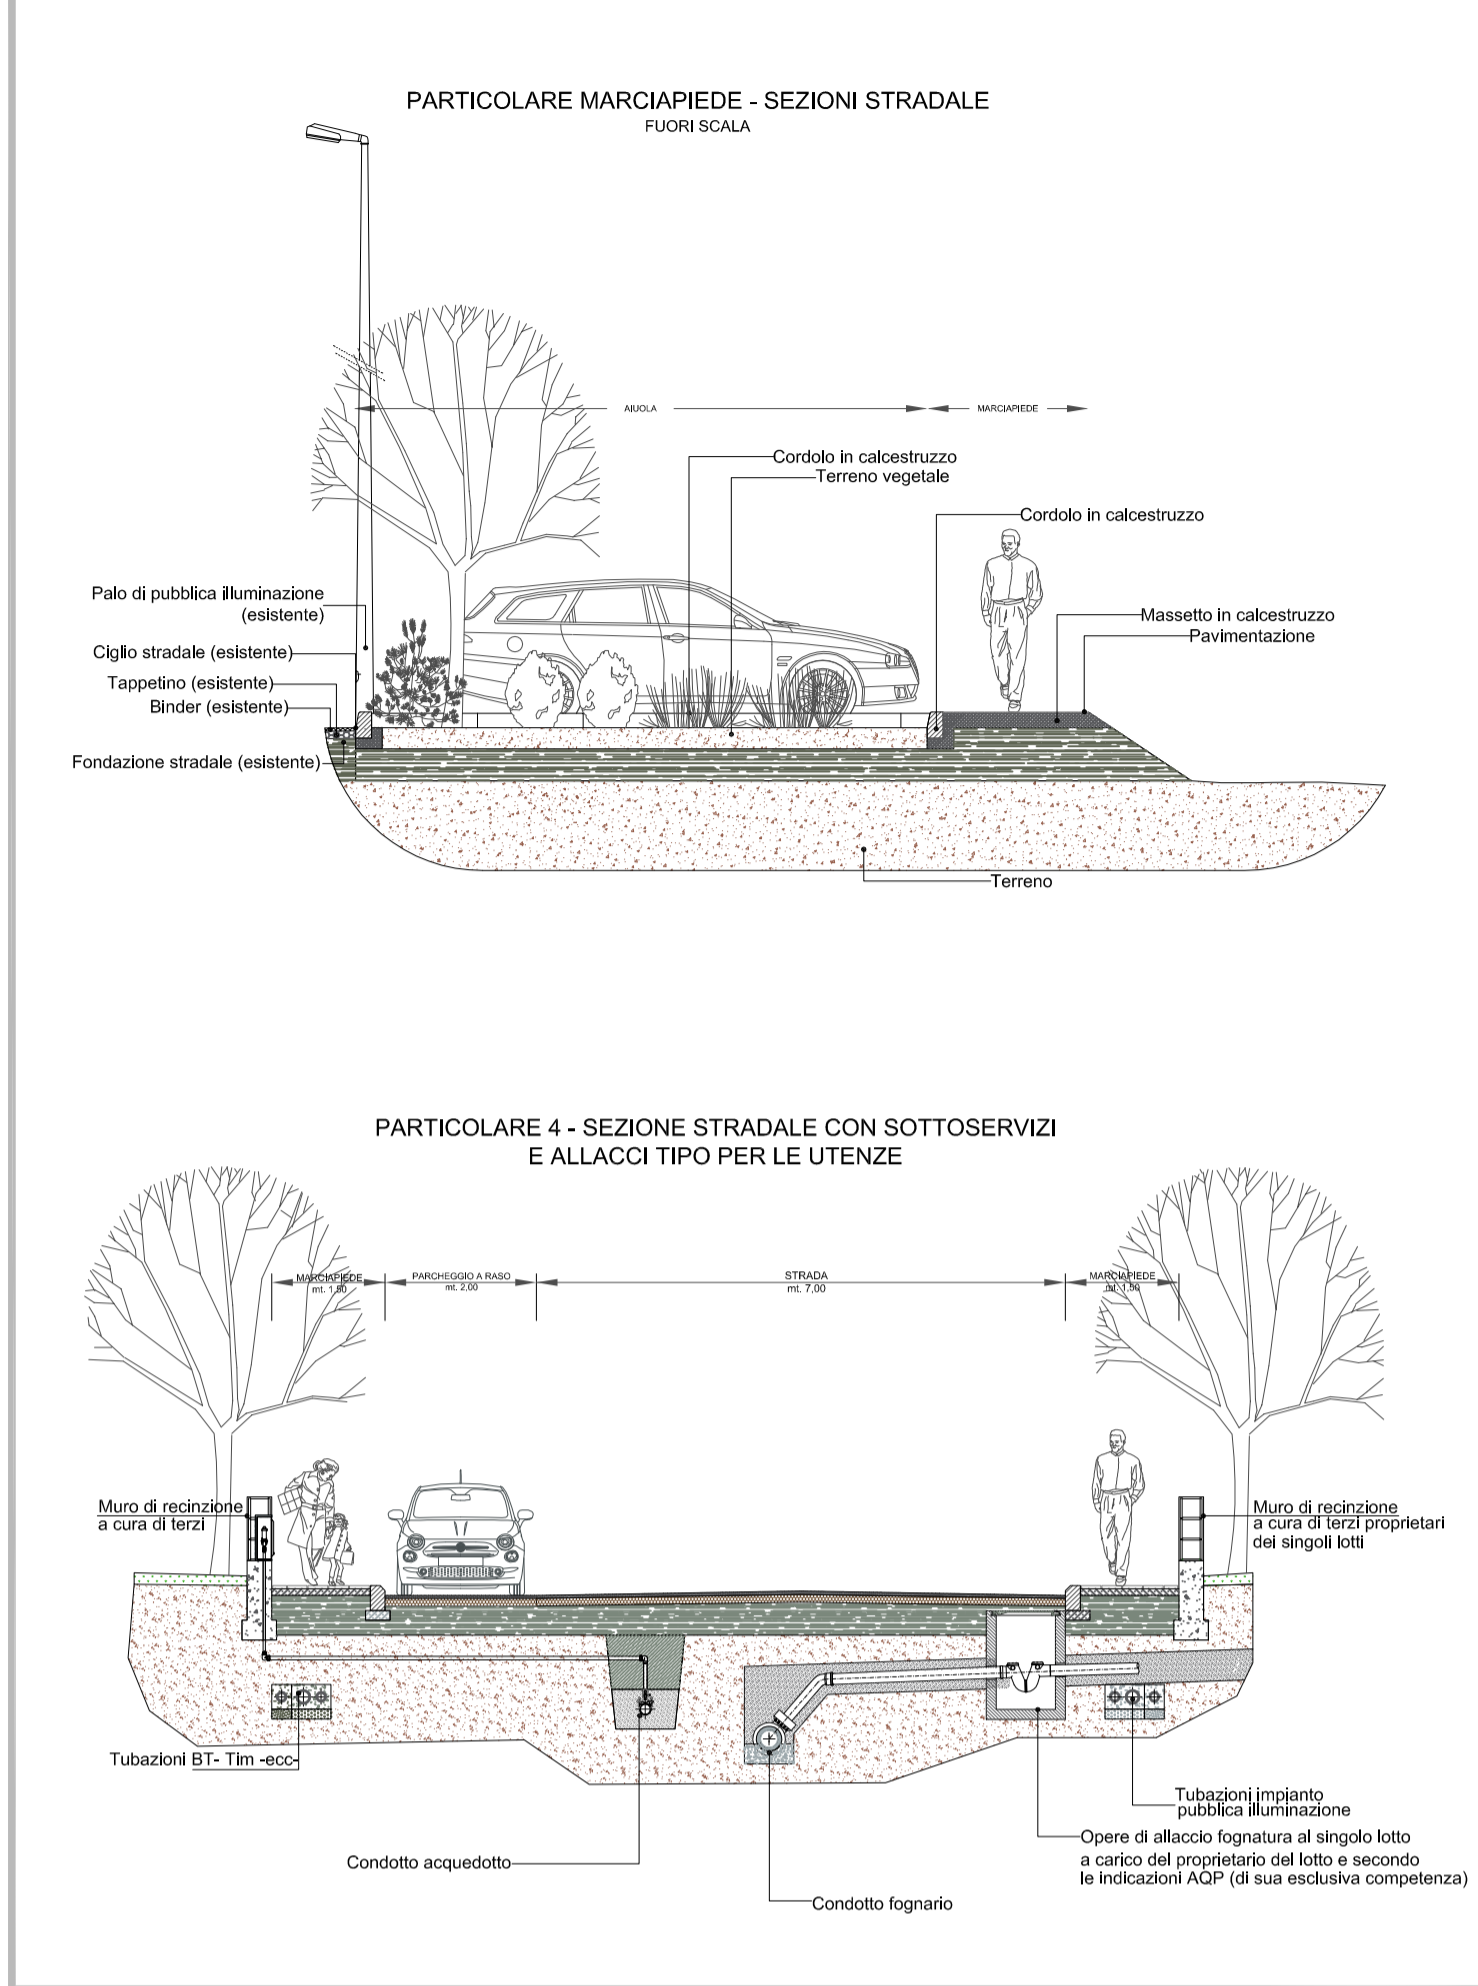
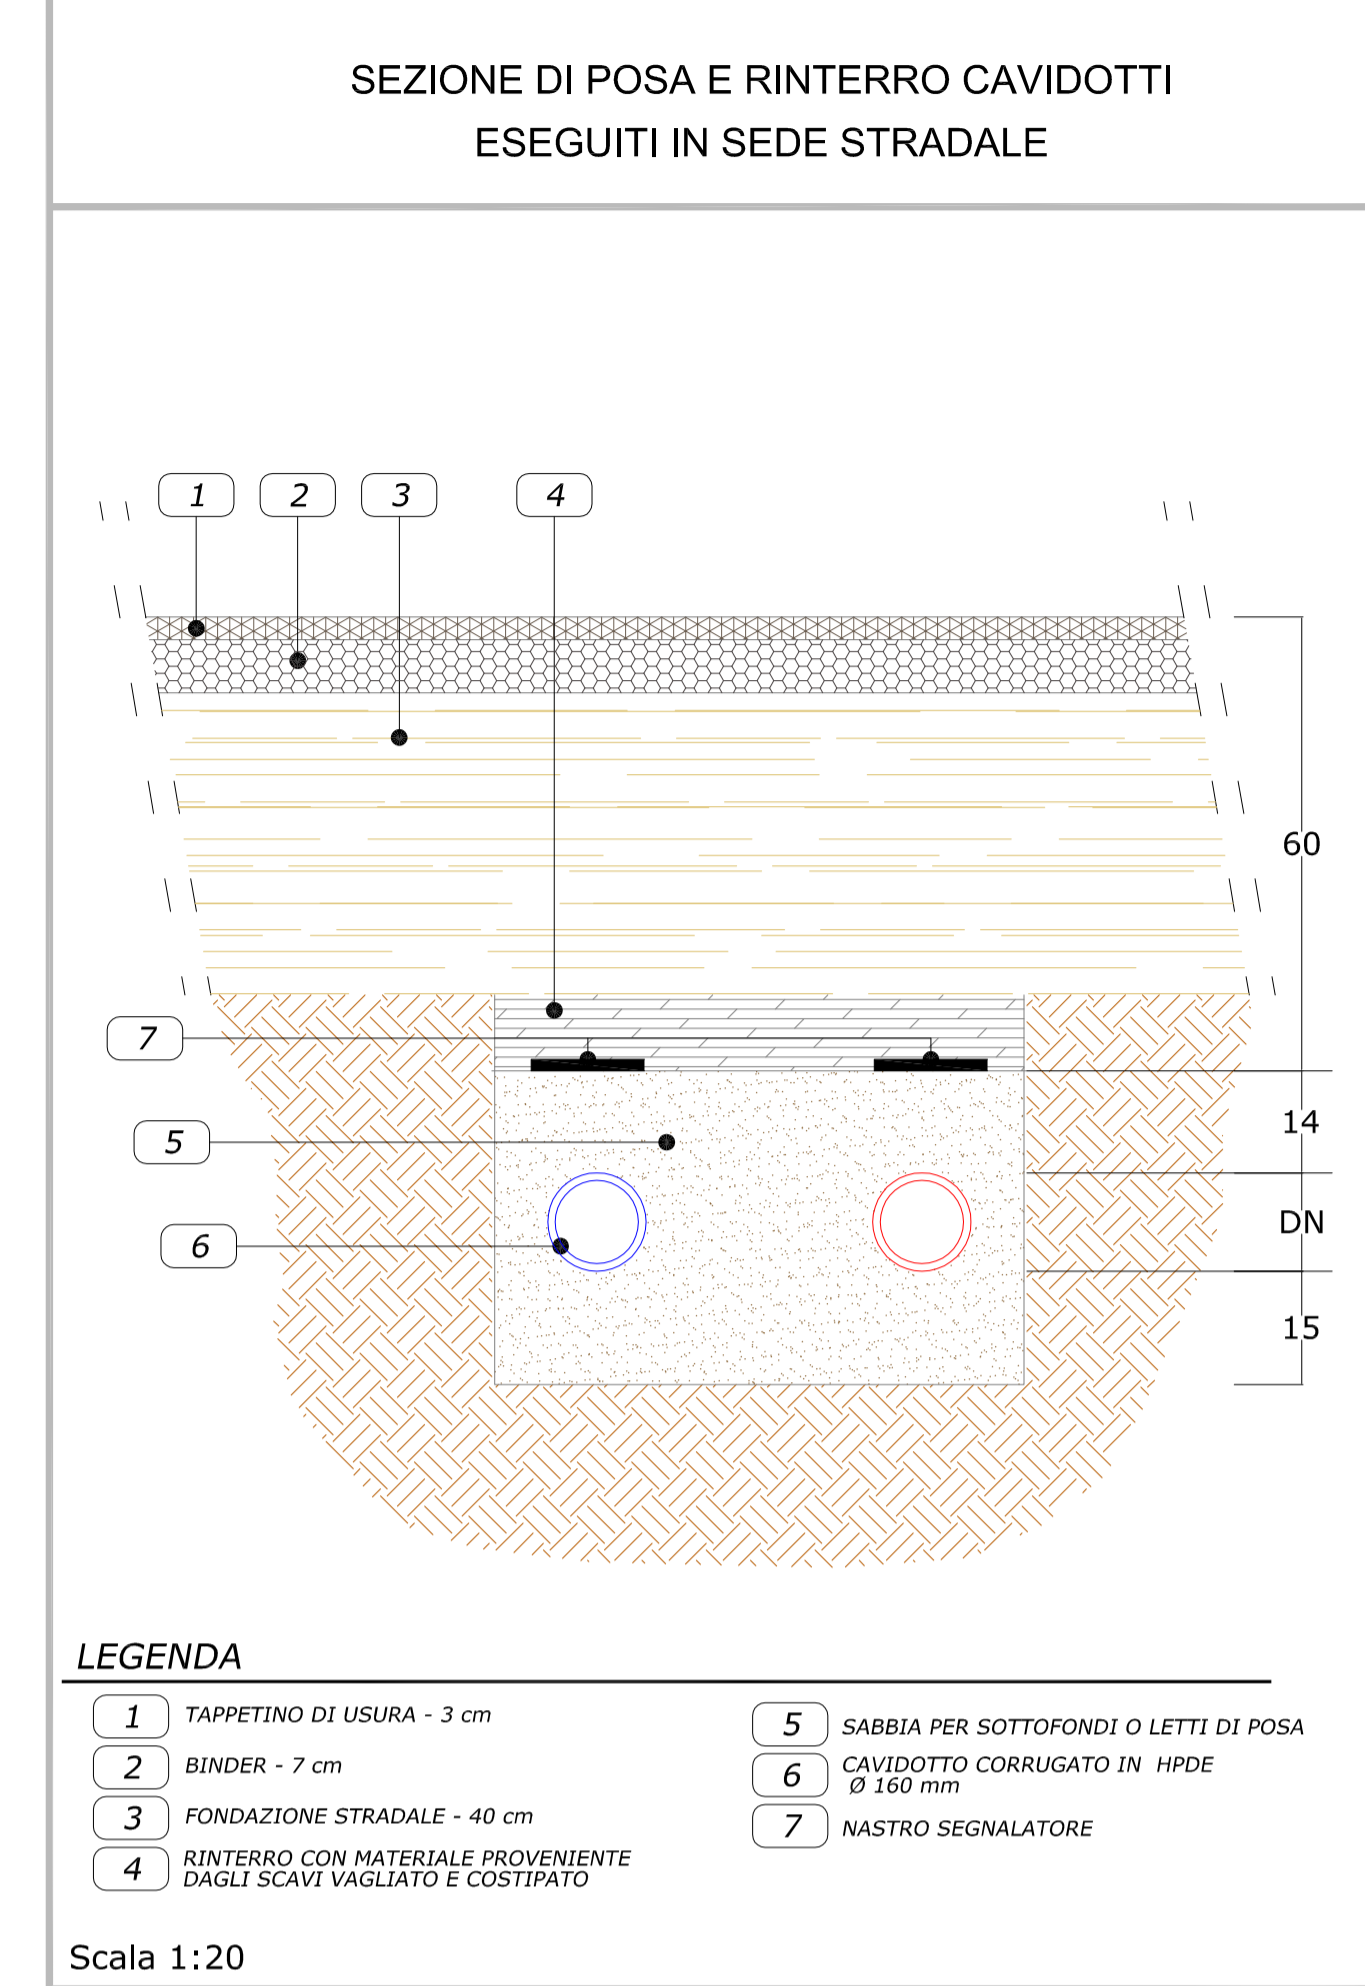


**LEGENDA RETI:**

- Palo pubblica illuminazione esistente (modello conico diritto con lampada da 150 W, Positivo di derivazione, Messa a terra)
- Palo pubblica illuminazione modello conico diritto con lampada da 150 W (2 bracci da 150 W), Positivo di derivazione, Messa a terra
- (0,0,0 m) Linea pubblica illuminazione esistente
- (0,0,0 m) Linea pubblica illuminazione nuova
- CAVIDOTTO RETE ELETTRICA
- CAVIDOTTO RETE TELECOMUNICAZIONI

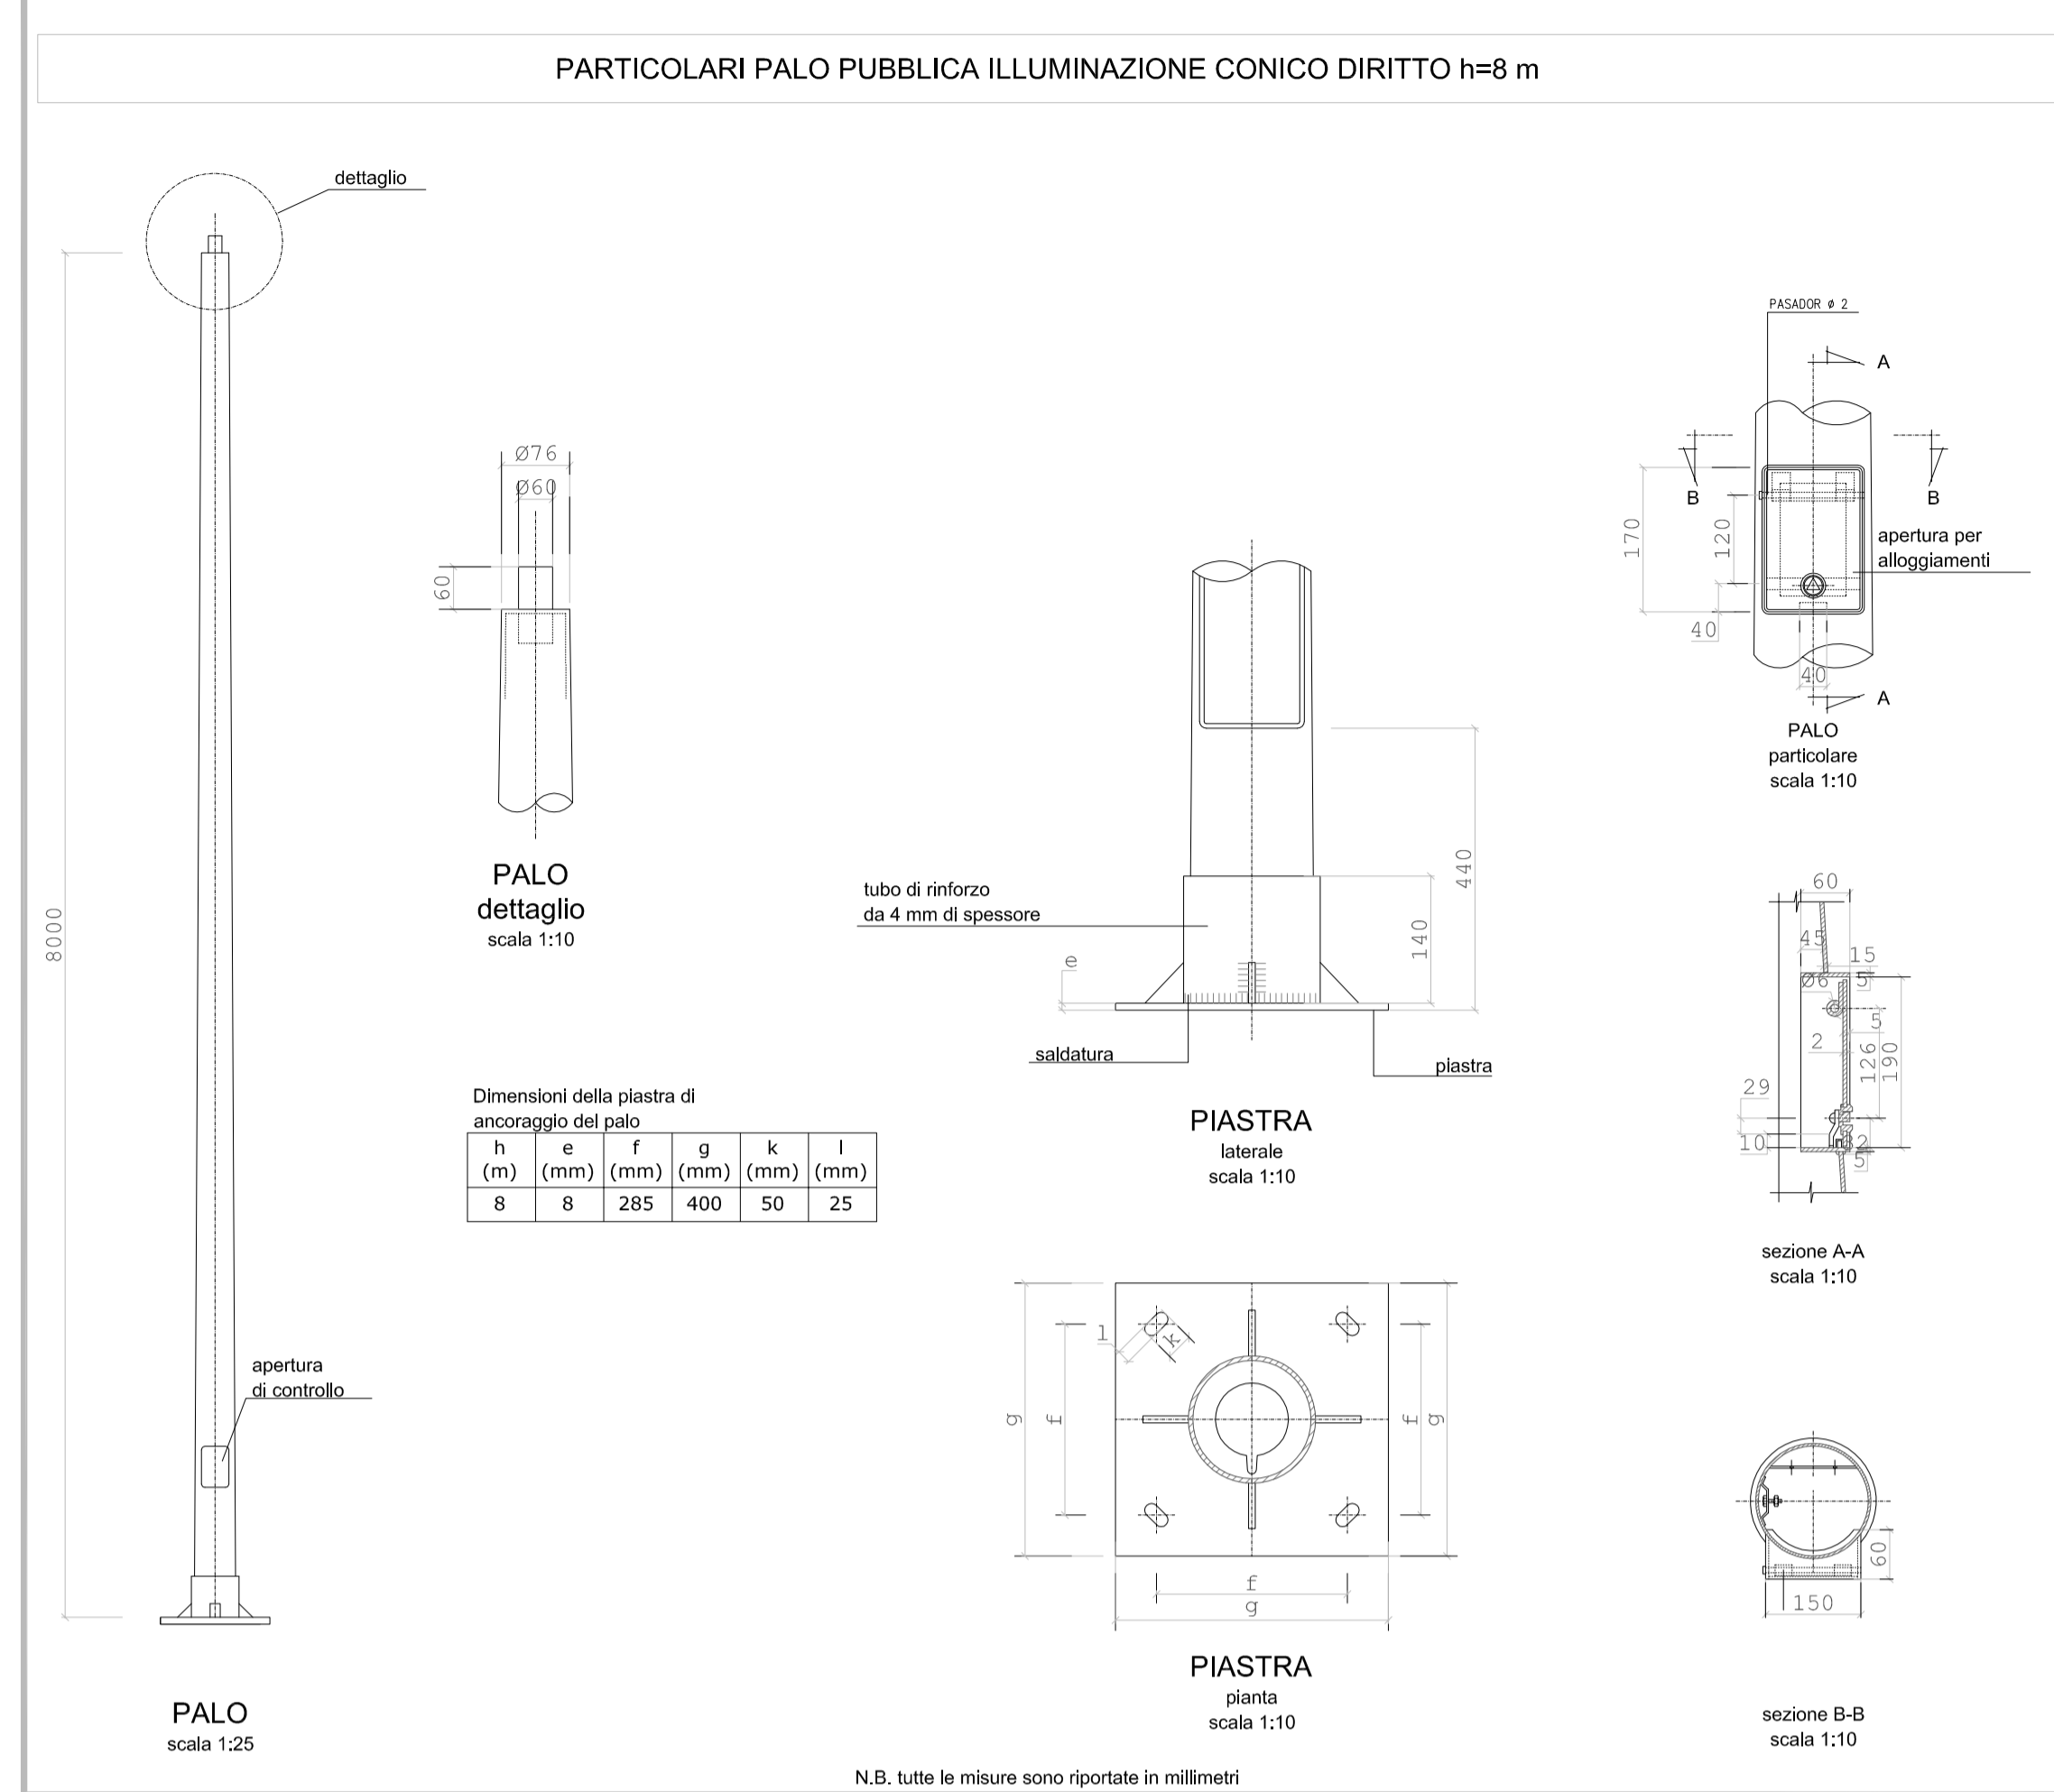

OGGETTO:  
**PIANO DI LOTTIZZAZIONE DELL'INSULA B1**

TITOLO:  
**VIABILITA' E SERVIZI**  
(PUBBLICA ILLUMINAZIONE, RETE ELETTRICA, TELECOMUNICAZIONI E PARTICOLARI COSTRUTTIVI)

TAVOLA  
**05b**

COMMITTENTE:  
Consorzio L. Iriore, nota a Francavilla F. n. 114/ OI/1963

FIRMA:

PROGETTISTA:  
STUDIO D'INGEGNERIA  
Ina, Cosimo Pincatore  
Via Firenze, 4  
72024 - Orta (BR)  
tel. 0831 849970 - fax 0831 840780  
email: info@studioina.com

SCALA:  
1:100 - 1:25  
1:20 - 1:10

DATA:  
01/03/2024

DISEGNATO CODICE  
COMMESSA NUMERO

Questo documento di proprietà dello "Studio di Ingegneria Pincatore" è tutelato in nome di legge.

autorizzato dissenso approvato

