

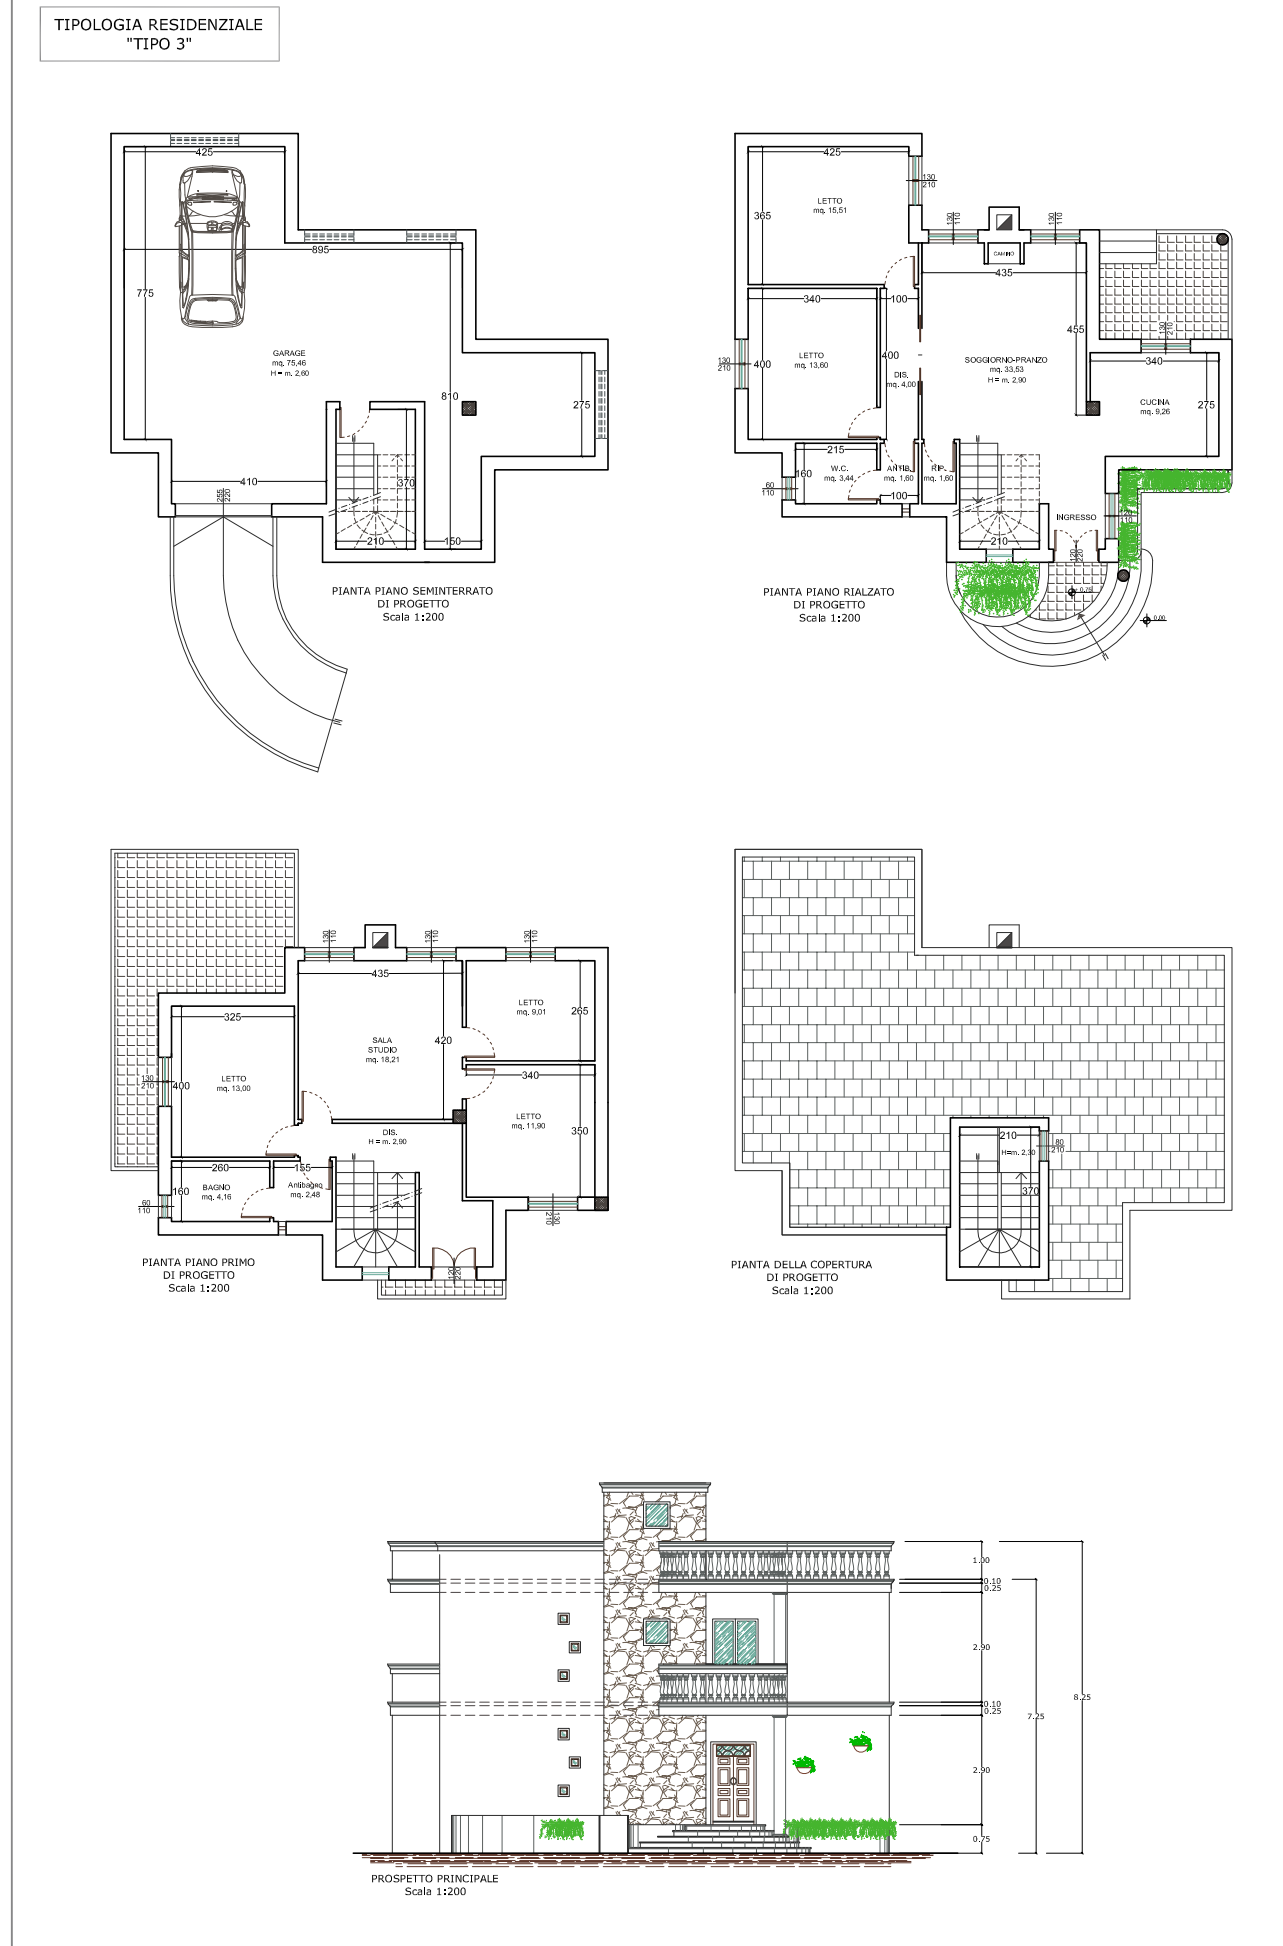


NOTA BENE
 LE TIPOLOGIE SONO MERAMENTE INDICATIVE
 E NON RAPPRESENTANO VINCOLI ALLE
 SUCCESSIVE TIPOLOGIE ESECUTIVE

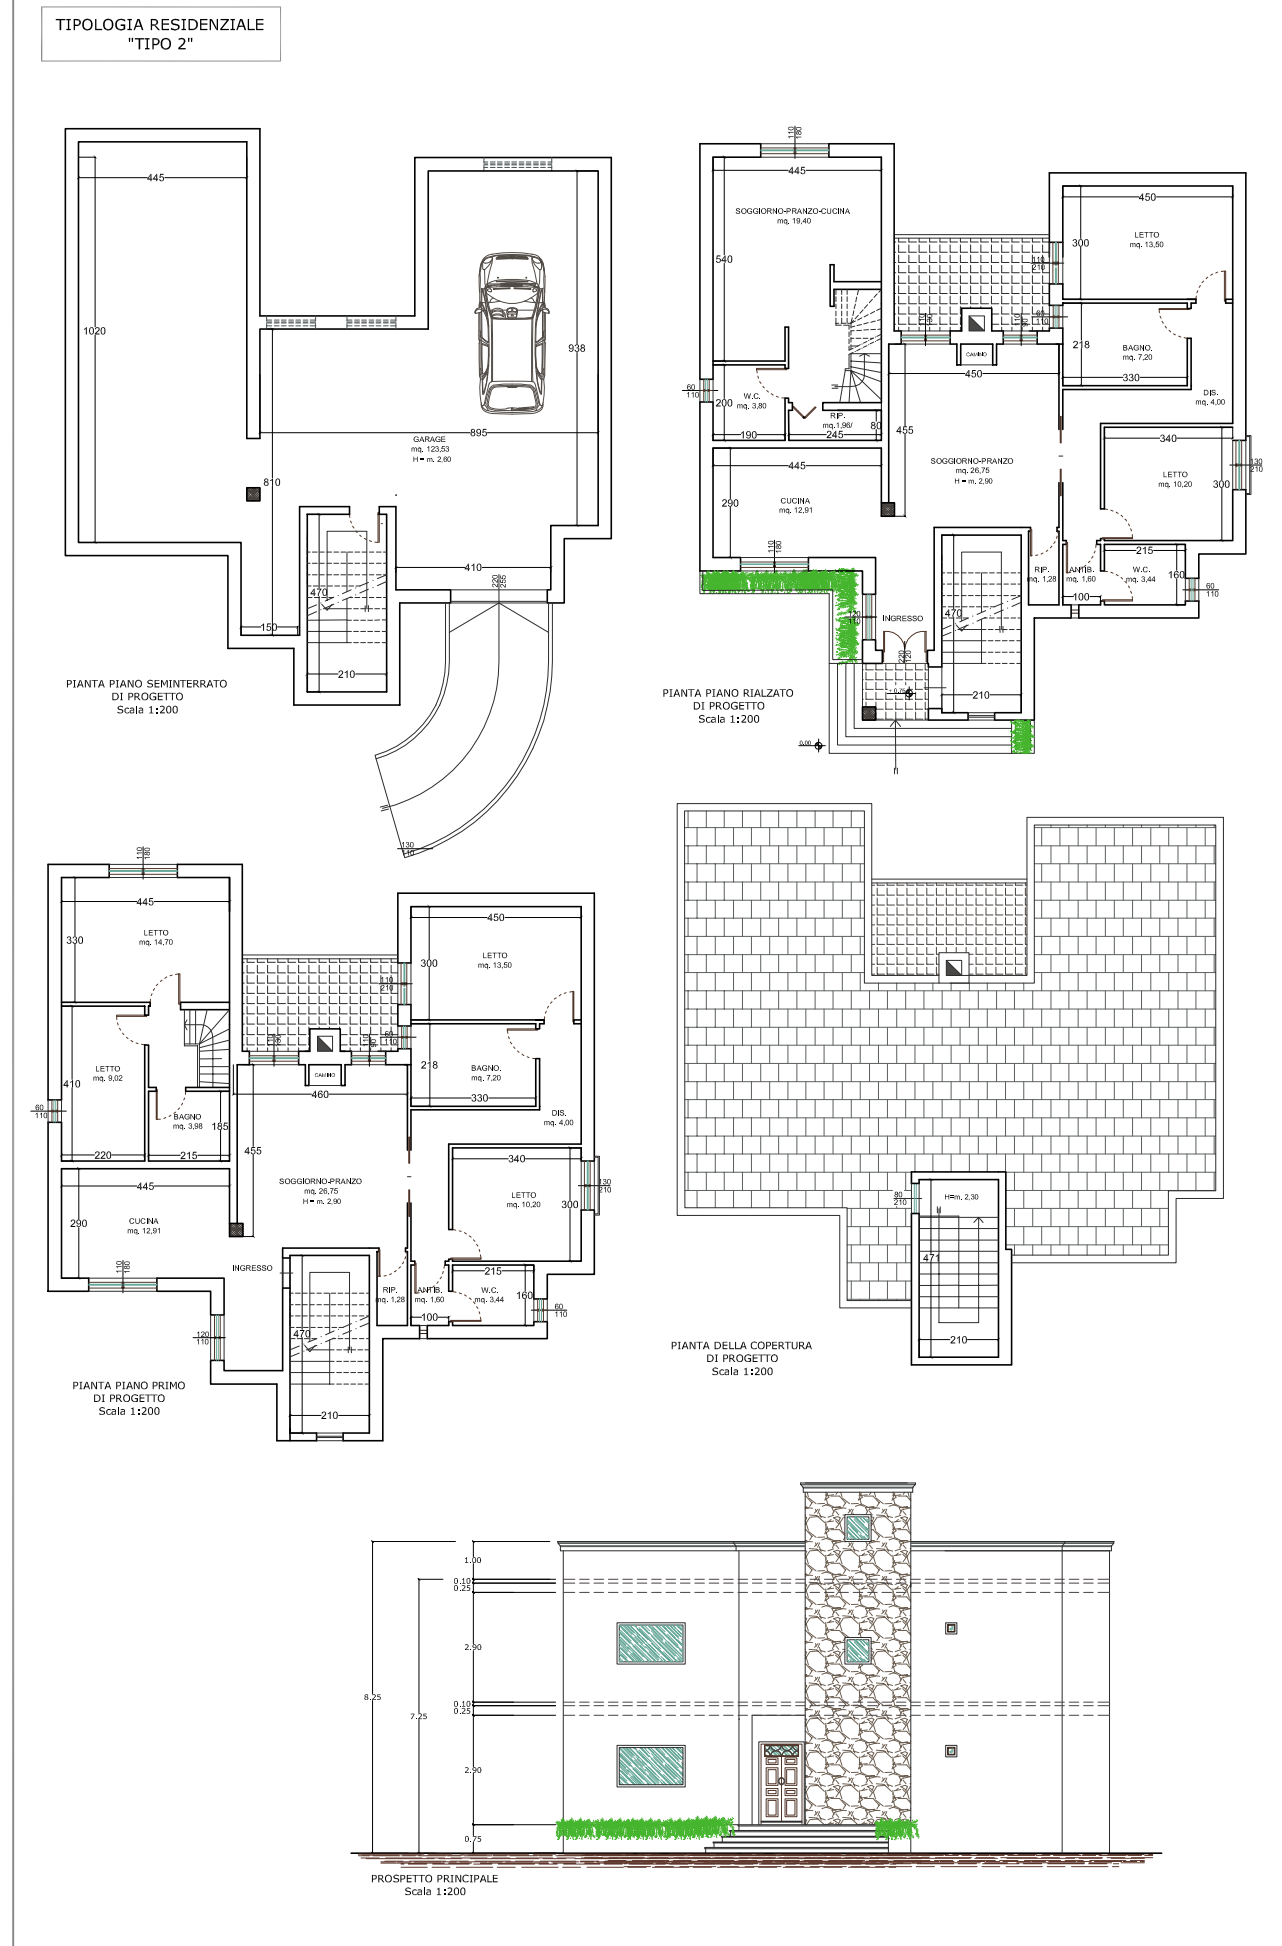

COMUNE DI ORIA

PROVINCIA DI BRINDISI

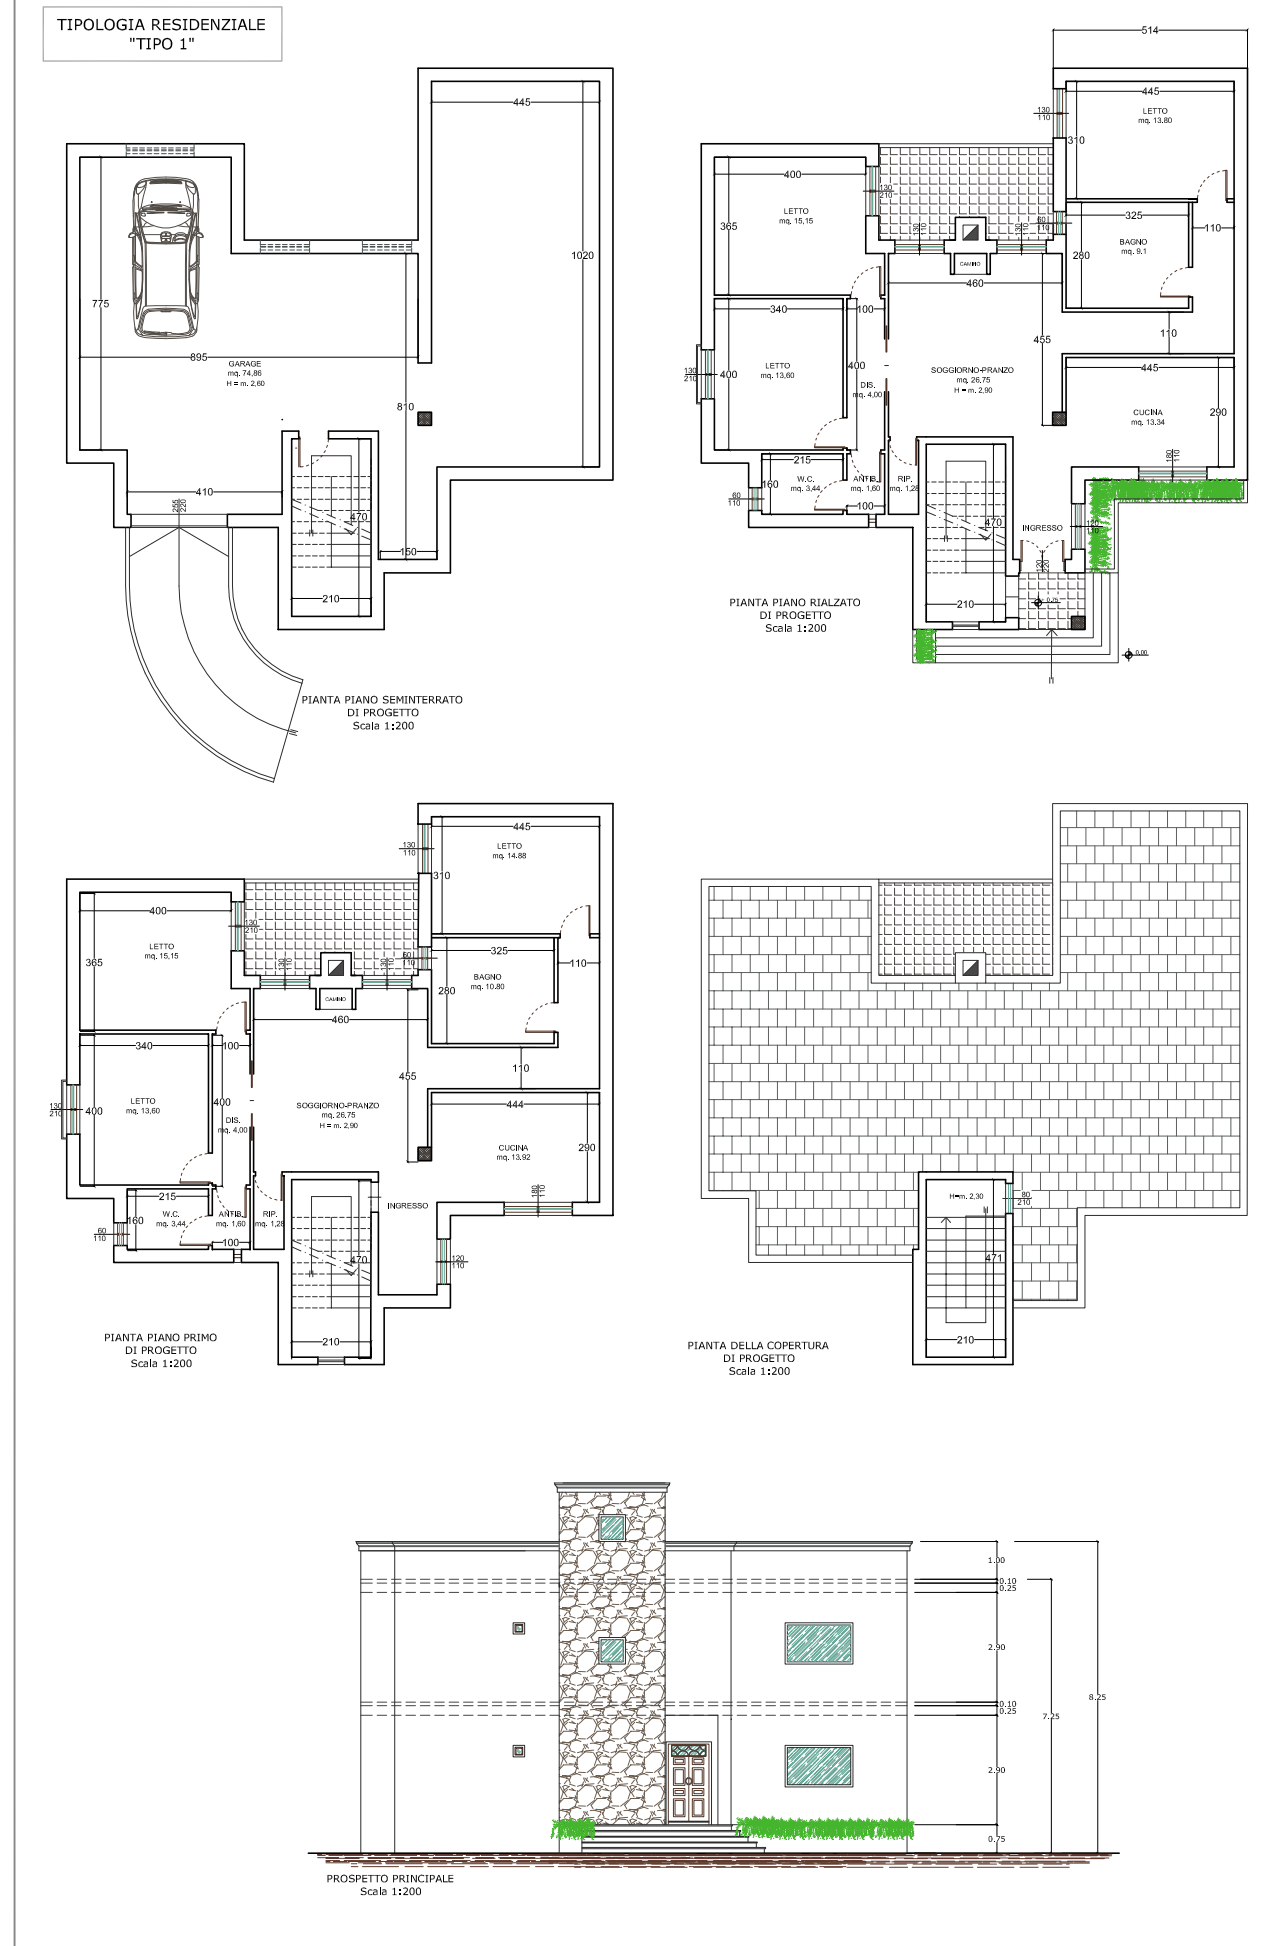

OGGETTO:

PIANO DI LOTTIZZAZIONE DELL'INSULA BI

TITOLO:

TIPOLOGIE EDILIZIE


TAVOLA

06

COMMITTENTE:

Cannalire L. Iliana, nata a Francavilla F. na il 14/01/1963

FIRMA:

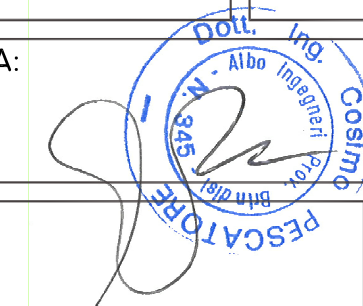

PROGETTISTA:

STUDIO D'INGEGNERIA
 Ing. Cosimo Pescatore
 vico Firenze, 4
 72024 - Oria (BR)
 tel 0831 845970 - fax 0831 840780
 email: ing.pescatore@gmail.com

DATA:

01/03/2024

SCALA:

1:200

DISEGNATO		CODICE	
COMMESSA	NUMERO		

Questo disegno di proprietà dello "Studio d'Ingegneria Pescatore" e' tutelato a termini di legge

aggiornato	disegnato	approvato
------------	-----------	-----------