



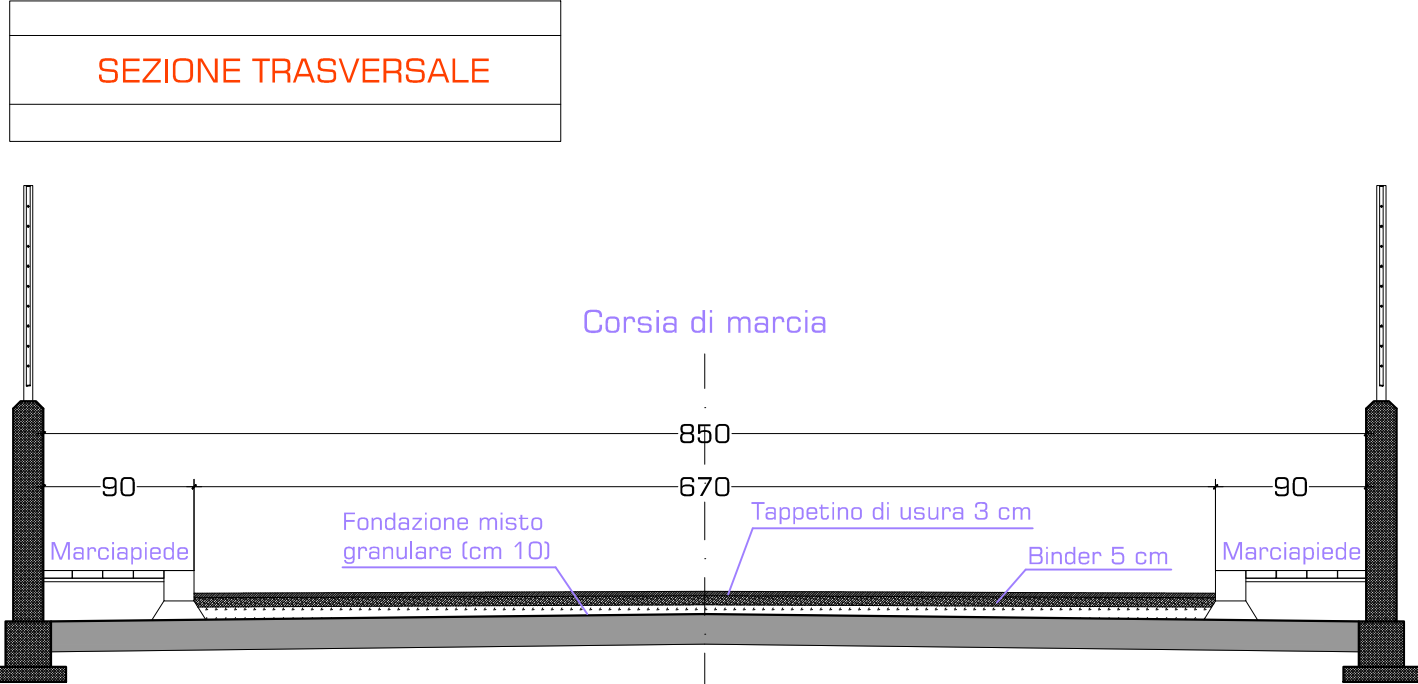

OPERE A FARSI PROLUNGAMENTO DI VIA DEI MILLE

- 1) DEMOLIZIONE DI CONGLOMERATI CEMENTIZI
- 2) SCAVO DI SBANCAMENTO
- 3) FRESATURA DELLA PAVIMENTAZIONE STRADALE ESISTENTE
- 4) COMPENSO ALLE DISCARICHE
- 5) ONERI ANALISI RIFIUTI
- 6) FORMAZIONE DI RILEVATO
- 7) MESSA IN QUOTA DI TOMBINI
- 8) MARCIAPIEDI E CORDOLI IN CLS
- 9) MASSETTO
- 10) MASSETTI IN CLS
- 11) ASFALTI MANO DI ATTACCO
- 12) STRATO DI BINDER
- 12) STRATO DI USURA

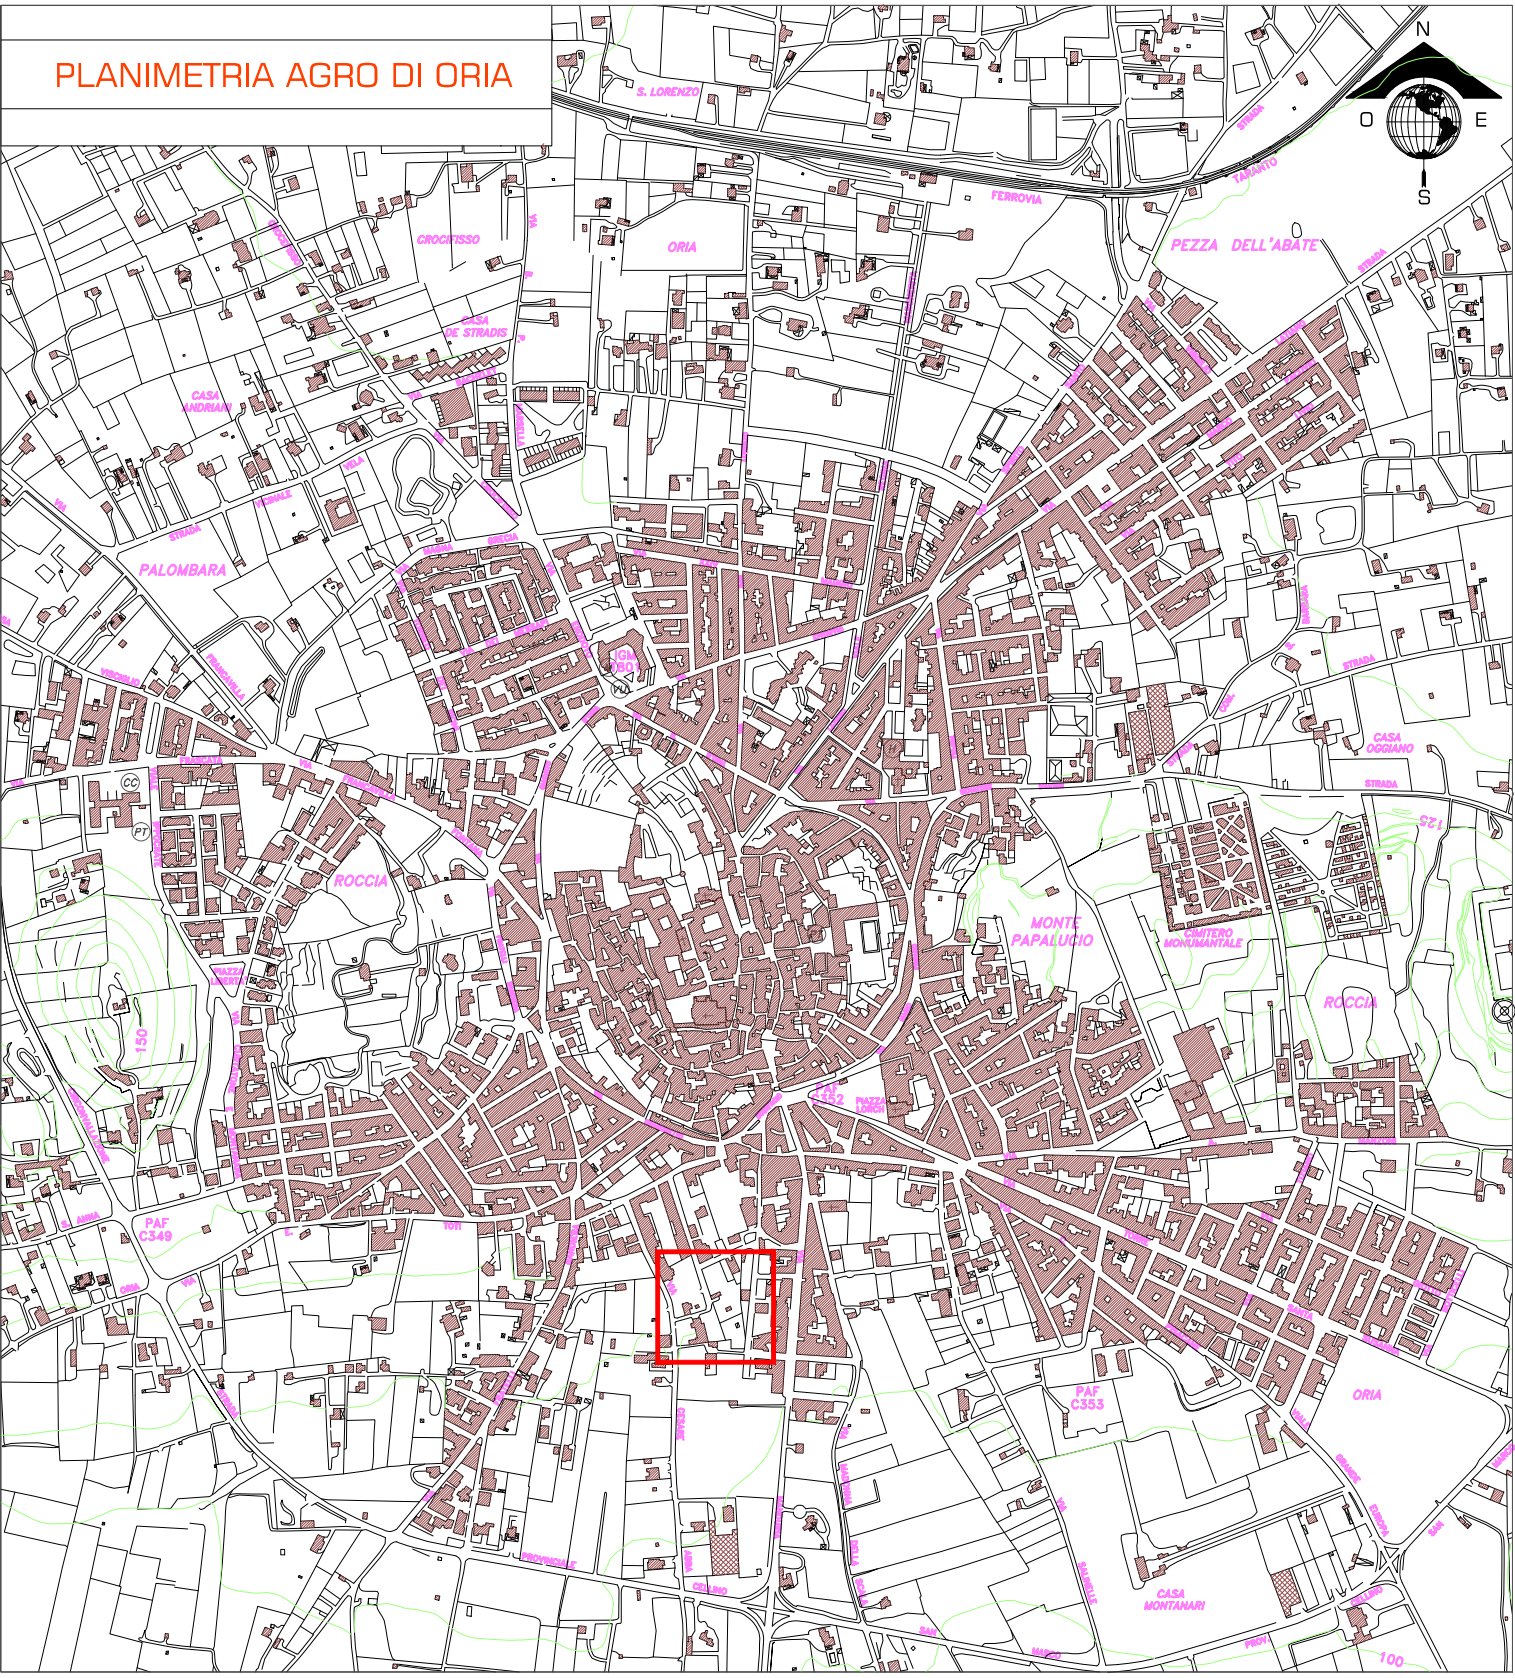

CITTA' DI ORIA

PROVINCIA DI BRINDISI

AMMINISTRAZIONE COMUNALE

LAVORI DI REALIZZAZIONE DEL COLLEGAMENTO TRA VIA DEI MILLE E VIA LIVIO ANDRONICO

PROGETTO ESECUTIVO

ELABORATO GRAFICO
PROGETTO
PLANIMETRIA GENERALE
SEZIONE TRASVERSALE

TAV. 03

IL TECNICO
GEOM. DELL'AQUILA COSIMO