




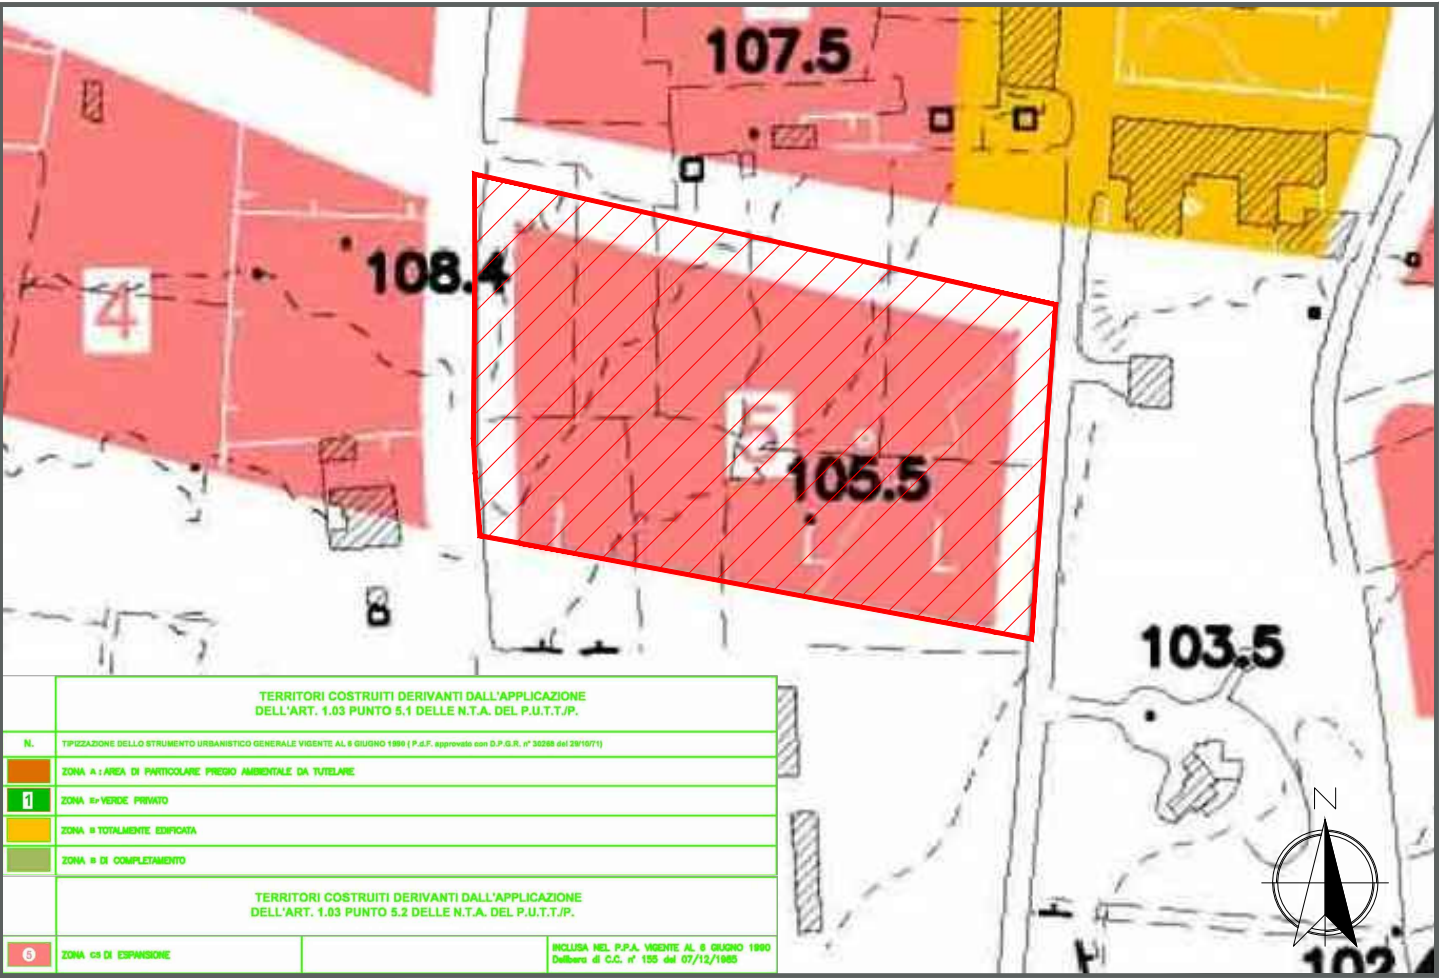

STRALCIO "Territori Costruiti"
scala 1:2.000

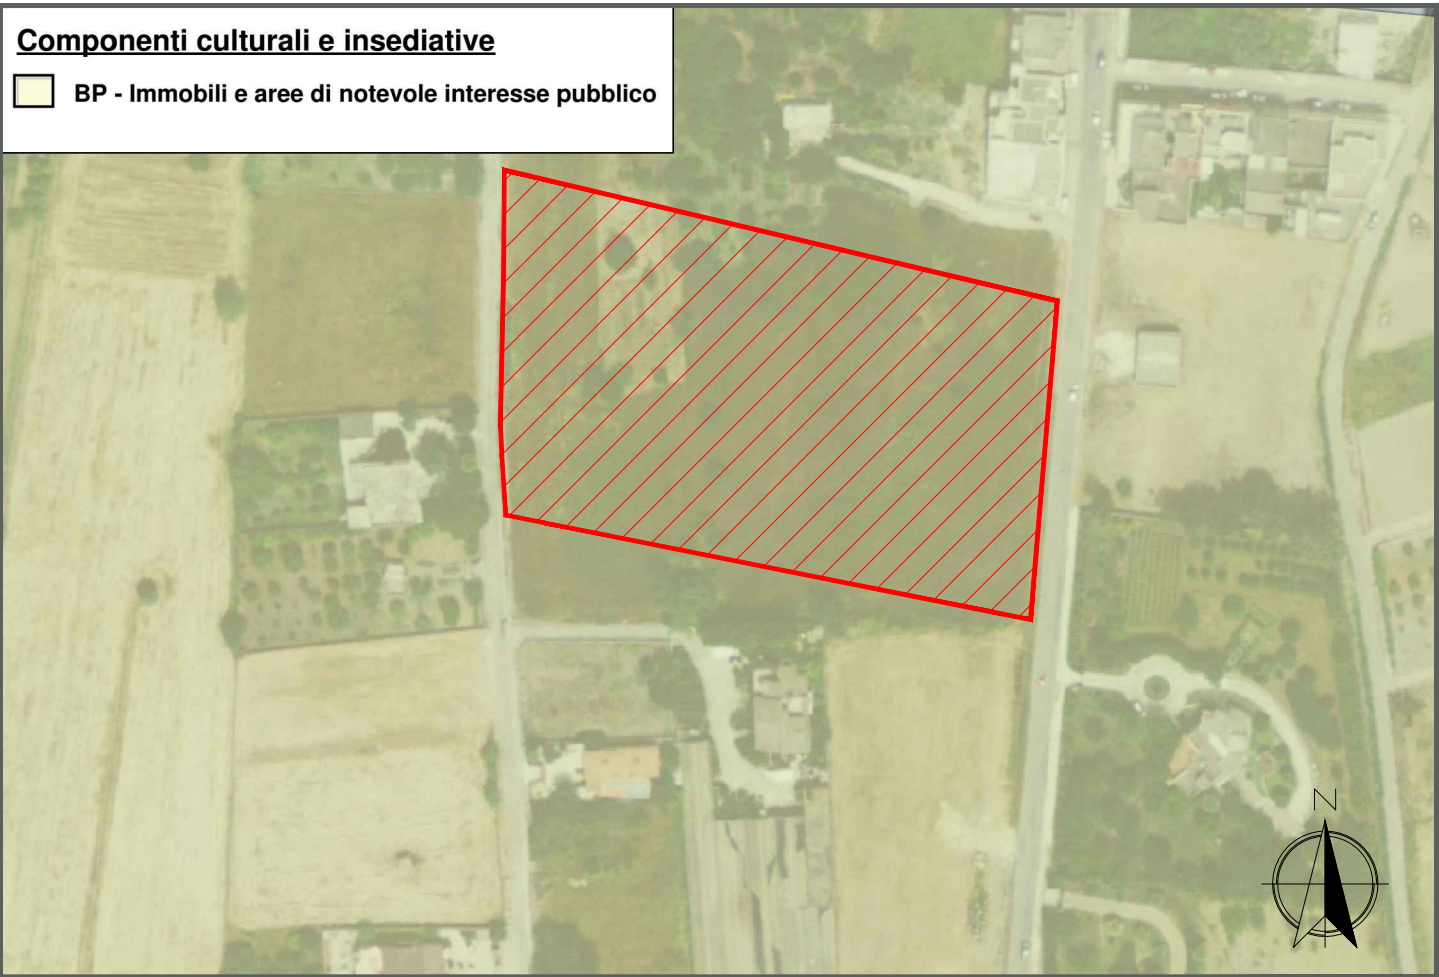

STRALCIO P.P.T.R. con indicazione della zona oggetto d'intervento
Vincolo presente: "Aree di notevole interesse pubblico"
scala 1:2.000

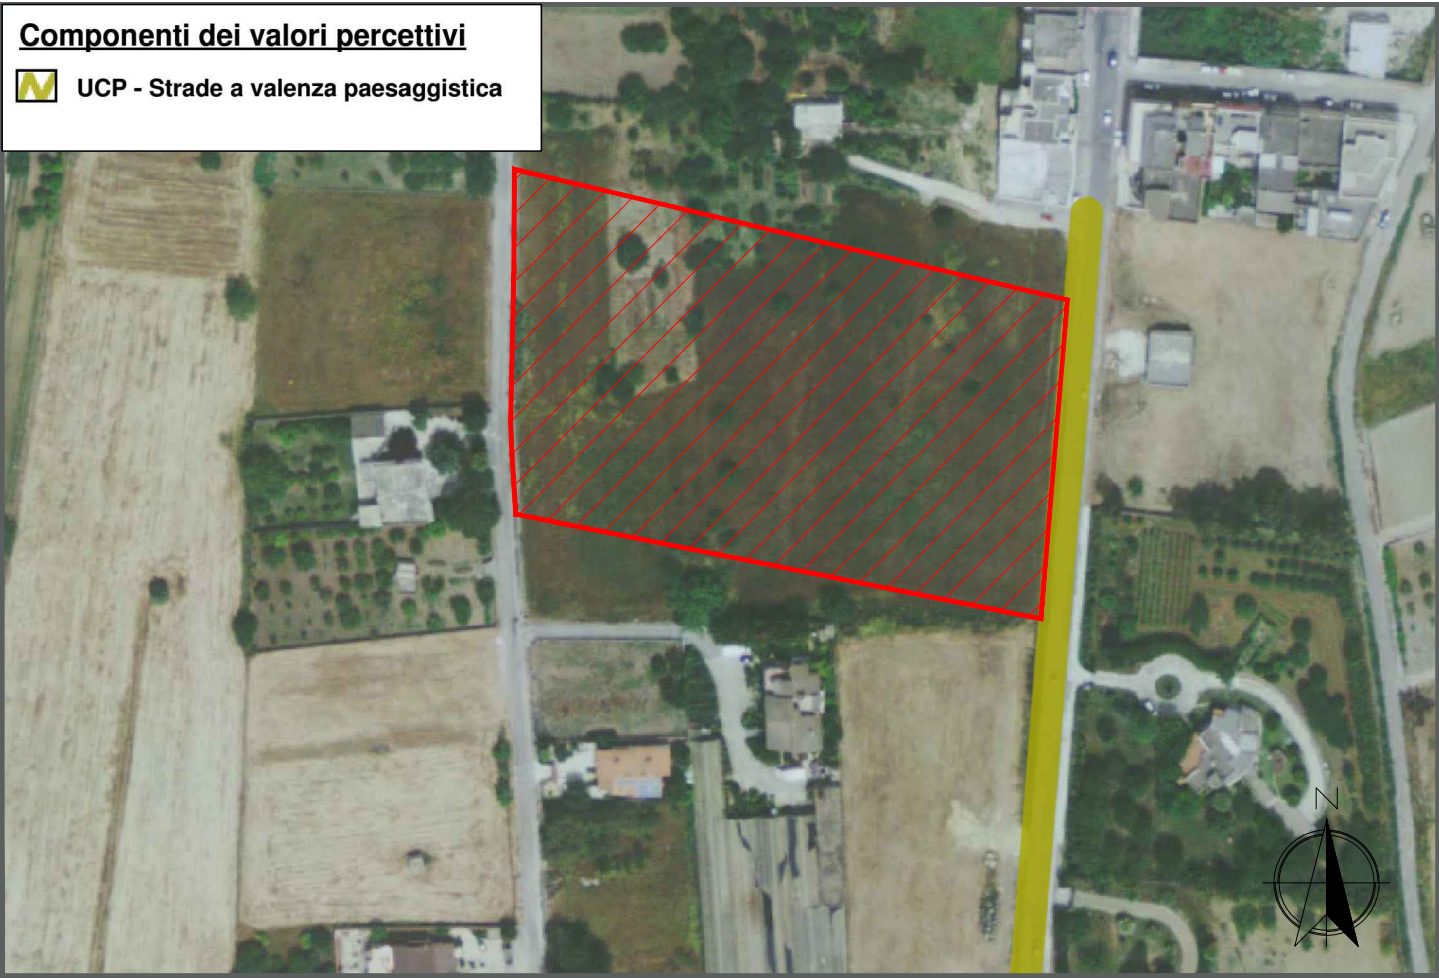

STRALCIO P.P.T.R. con indicazione della zona oggetto d'intervento
Vincolo presente: "Strade a valenza paesaggistica"
scala 1:2.000



STRALCIO P.P.T.R. con indicazione della zona oggetto d'intervento
Vincolo presente: "CONO VISUALE"
scala 1:2.000

Ing. Vincenzo Pescatore
via Tameo dei Rioni 30
72024 Oria (BR)
ing.pescatore@gmail.com
pescatore.vincenzo@ingpec.eu

PROGETTISTA

PIANO DI LOTTIZZAZIONE DELL'ISOLA C 5

MOLA FABIANA
nata a MESAGNE (BR) il 19/01/1984
Cod. Fisc. MLOFBN84A59F152T

MOLA GIOVANNI
nato a MESAGNE (BR) il 16/01/1993
Cod. Fisc. MLOGNN93A16F152F

MOLA VALERIA
nata a MESAGNE (BR) il 08/08/1989
Cod. Fisc. MLOVLR89M48F152K

ZANZARELLI ANNA
nata a BRINDISI (BR) il 01/01/1965
Cod. Fisc. ZNZNNA65A41B180X

ZANZARELLI ANTONIO
nato a ORIA (BR) il 25/01/1961
Cod. Fisc. ZNZNTN61A25G098K

ZANZARELLI COSIMO
nato a BRINDISI (BR) il 14/05/1969
Cod. Fisc. ZNZCSM69E14B180I

COMMITTENTI

05/05/2025

DATA

1:2.000

SCALE DI RAPPRESENTAZIONE

02

REV.01

TAVOLA

INQUADRAMENTO
VINCOLISTICO
PPTR

ELABORATO

COMUNE DI ORIA