


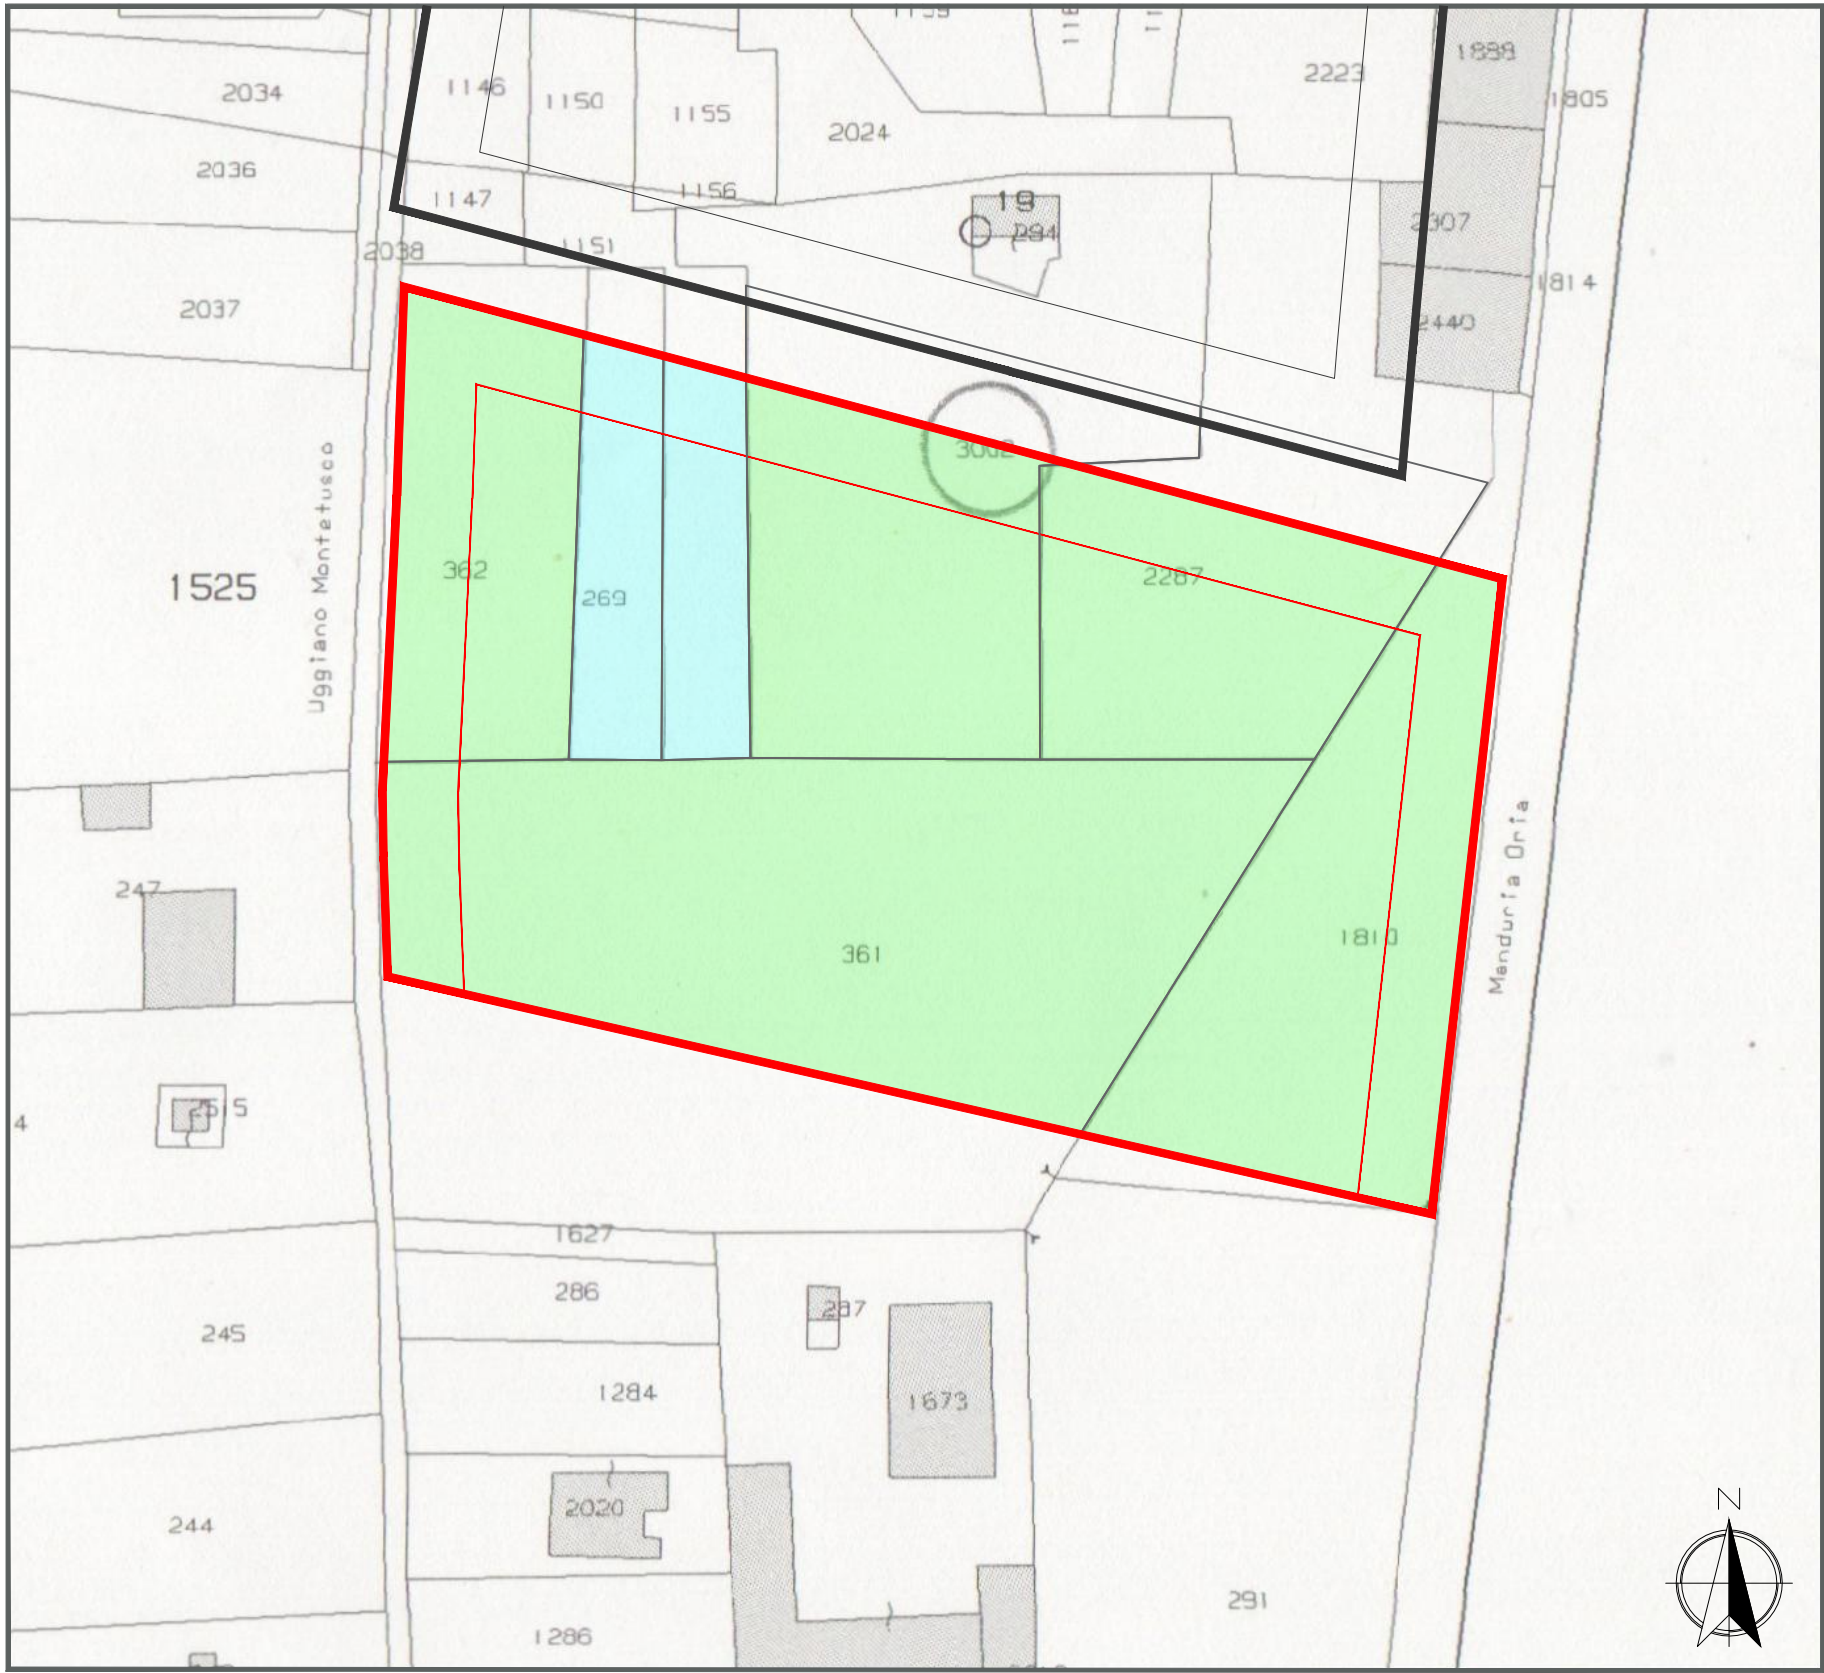

LEGENDA

- Limite area di lottizzazione Insula C5
- Fascia di rispetto stradale Insula C5
- Limite area di lottizzazione Insula C3
- Fascia di rispetto stradale Insula C3
- Superficie lottizzazione ditte firmatarie
- Superficie lottizzazione ditte non firmatarie
- Superficie strada di piano PdF

STRALCIO CATASTALE
Foglio 39 p.ile 362, 269, 1151, 3002, 2287, 361, 1810
scala 1:1.000

DATI METRICI CATASTALI ED EURBANISTICI									
DITTA CATASTALE				foglio 39 particella n°	Superficie catastale mq	Superficie territoriale ricadente nel comparto mq	Superficie fasce di rispetto ricadenti nel comparto mq	Volumi massimi ammissibili mc	Percentuale di partecipazione al PdL %
DITTE FIRMATARIE INCLUSE NEL PIANO DI LOTTIZZAZIONE									
MOLA FABIANA MOLA GIOVANNI MOLA VALERIA ZANZARELLI ANTONIO ZANZARELLI COSIMO ZANZARELLI ANNA	nata a MESAGNE (BR) il 19/01/1984 nato a MESAGNE (BR) il 16/01/1993 nata a MESAGNE (BR) il 08/08/1989 nato a ORIA (BR) il 25/01/1961 nato a BRINDISI (BR) il 14/05/1969 nata a BRINDISI (BR) il 01/01/1965	MLOFBN84A59F152T MLOGNN93A16F152F MLOVLR89M48F152K ZNZNTN61A25G098K ZNZCSM69E14B180I ZNZNNA65A41B180X	Proprietà' Proprietà' Proprietà' Proprietà' Proprietà' Proprietà'	74/1000 74/1000 74/1000 1/3 1/3 334/3000	362	1660,00	1434,46	758,14	879,22 11,32
MOLA FABIANA MOLA GIOVANNI MOLA VALERIA ZANZARELLI ANTONIO ZANZARELLI COSIMO ZANZARELLI ANNA	nata a MESAGNE (BR) il 19/01/1984 nato a MESAGNE (BR) il 16/01/1993 nata a MESAGNE (BR) il 08/08/1989 nato a ORIA (BR) il 25/01/1961 nato a BRINDISI (BR) il 14/05/1969 nata a BRINDISI (BR) il 01/01/1965	MLOFBN84A59F152T MLOGNN93A16F152F MLOVLR89M48F152K ZNZNTN61A25G098K ZNZCSM69E14B180I ZNZNNA65A41B180X	Proprietà' Proprietà' Proprietà' Proprietà' Proprietà' Proprietà'	74/1000 74/1000 74/1000 1/3 1/3 334/3000	3002	3605,00	1745,92	403,92	1744,60 13,78
MOLA FABIANA MOLA GIOVANNI MOLA VALERIA ZANZARELLI ANTONIO ZANZARELLI COSIMO ZANZARELLI ANNA	nata a MESAGNE (BR) il 19/01/1984 nato a MESAGNE (BR) il 16/01/1993 nata a MESAGNE (BR) il 08/08/1989 nato a ORIA (BR) il 25/01/1961 nato a BRINDISI (BR) il 14/05/1969 nata a BRINDISI (BR) il 01/01/1965	MLOFBN84A59F152T MLOGNN93A16F152F MLOVLR89M48F152K ZNZNTN61A25G098K ZNZCSM69E14B180I ZNZNNA65A41B180X	Proprietà' Proprietà' Proprietà' Proprietà' Proprietà' Proprietà'	74/1000 74/1000 74/1000 1/3 1/3 334/3000	2287	2877,00	1531,02	514,30	1321,74 12,08
MOLA FABIANA MOLA GIOVANNI MOLA VALERIA ZANZARELLI ANTONIO ZANZARELLI COSIMO ZANZARELLI ANNA	nata a MESAGNE (BR) il 19/01/1984 nato a MESAGNE (BR) il 16/01/1993 nata a MESAGNE (BR) il 08/08/1989 nato a ORIA (BR) il 25/01/1961 nato a BRINDISI (BR) il 14/05/1969 nata a BRINDISI (BR) il 01/01/1965	MLOFBN84A59F152T MLOGNN93A16F152F MLOVLR89M48F152K ZNZNTN61A25G098K ZNZCSM69E14B180I ZNZNNA65A41B180X	Proprietà' Proprietà' Proprietà' Proprietà' Proprietà' Proprietà'	74/1000 74/1000 74/1000 1/3 1/3 334/3000	361	6420,00	4364,68	296,40	5288,76 34,44
MOLA FABIANA MOLA GIOVANNI MOLA VALERIA ZANZARELLI ANTONIO ZANZARELLI COSIMO ZANZARELLI ANNA	nata a MESAGNE (BR) il 19/01/1984 nato a MESAGNE (BR) il 16/01/1993 nato a MESAGNE (BR) il 08/08/1989 nato a ORIA (BR) il 25/01/1961 nato a BRINDISI (BR) il 14/05/1969 nata a BRINDISI (BR) il 01/01/1965	MLOFBN84A59F152T MLOGNN93A16F152F MLOVLR89M48F152K ZNZNTN61A25G098K ZNZCSM69E14B180I ZNZNNA65A41B180X	Proprietà' Proprietà' Proprietà' Proprietà' Proprietà' Proprietà'	74/1000 74/1000 74/1000 1/3 1/3 334/3000	1810	2782,00	2381,15	857,43	1980,84 18,79
DITTE NON FIRMATARIE INCLUSE NEL PIANO DI LOTTIZZAZIONE									
CHIETI EMILIO	nato a ORIA (BR) il 11/01/1942	CHTMLE42A11G098Q	Proprietà'	1000/1000	269	745,00	627,70	110,76	672,02 4,95
CHIETI EMILIO	nato a ORIA (BR) il 11/01/1942	CHTMLE42A11G098Q	Proprietà'	1000/1000	1151	976,00	587,98	113,62	616,67 4,64
TOTALI							12672,91	3054,57	12503,84 100,00

Ing. Vincenzo Pescatore

via Torneo dei Rioni 30
72024 Oria (BR)
ing.pescatore@gmail.com
pescatore.vincenzo@ingpec.eu

PROGETTISTA

PIANO DI
LOTTIZZAZIONE
DELL'INSULA C 5

MOLA FABIANA
nata a MESAGNE (BR) il 19/01/1984
Cod. Fisc. MLOFBN84A59F152T

MOLA GIOVANNI
nato a MESAGNE (BR) il 16/01/1993
Cod. Fisc. MLOGNN93A16F152F

MOLA VALERIA
nata a MESAGNE (BR) il 08/08/1989
Cod. Fisc. MLOVLR89M48F152K

ZANZARELLI ANNA
nata a BRINDISI (BR) il 01/01/1965
Cod. Fisc. ZNZNNA65A41B180X

ZANZARELLI ANTONIO
nato a ORIA (BR) il 25/01/1961
Cod. Fisc. ZNZNTN61A25G098K

ZANZARELLI COSIMO
nato a BRINDISI (BR) il 14/05/1969
Cod. Fisc. ZNZCSM69E14B180I

COMMITTENTI

05/05/2025

DATA

1:1.000

04

REV.01

TAVOLA

INQUADRAMENTO
CATASTALE

ELABORATO

SCALE DI RAPPRESENTAZIONE

COMUNE DI ORIA