




RILIEVO SU ORTOFOTO  
scala 1:1.000

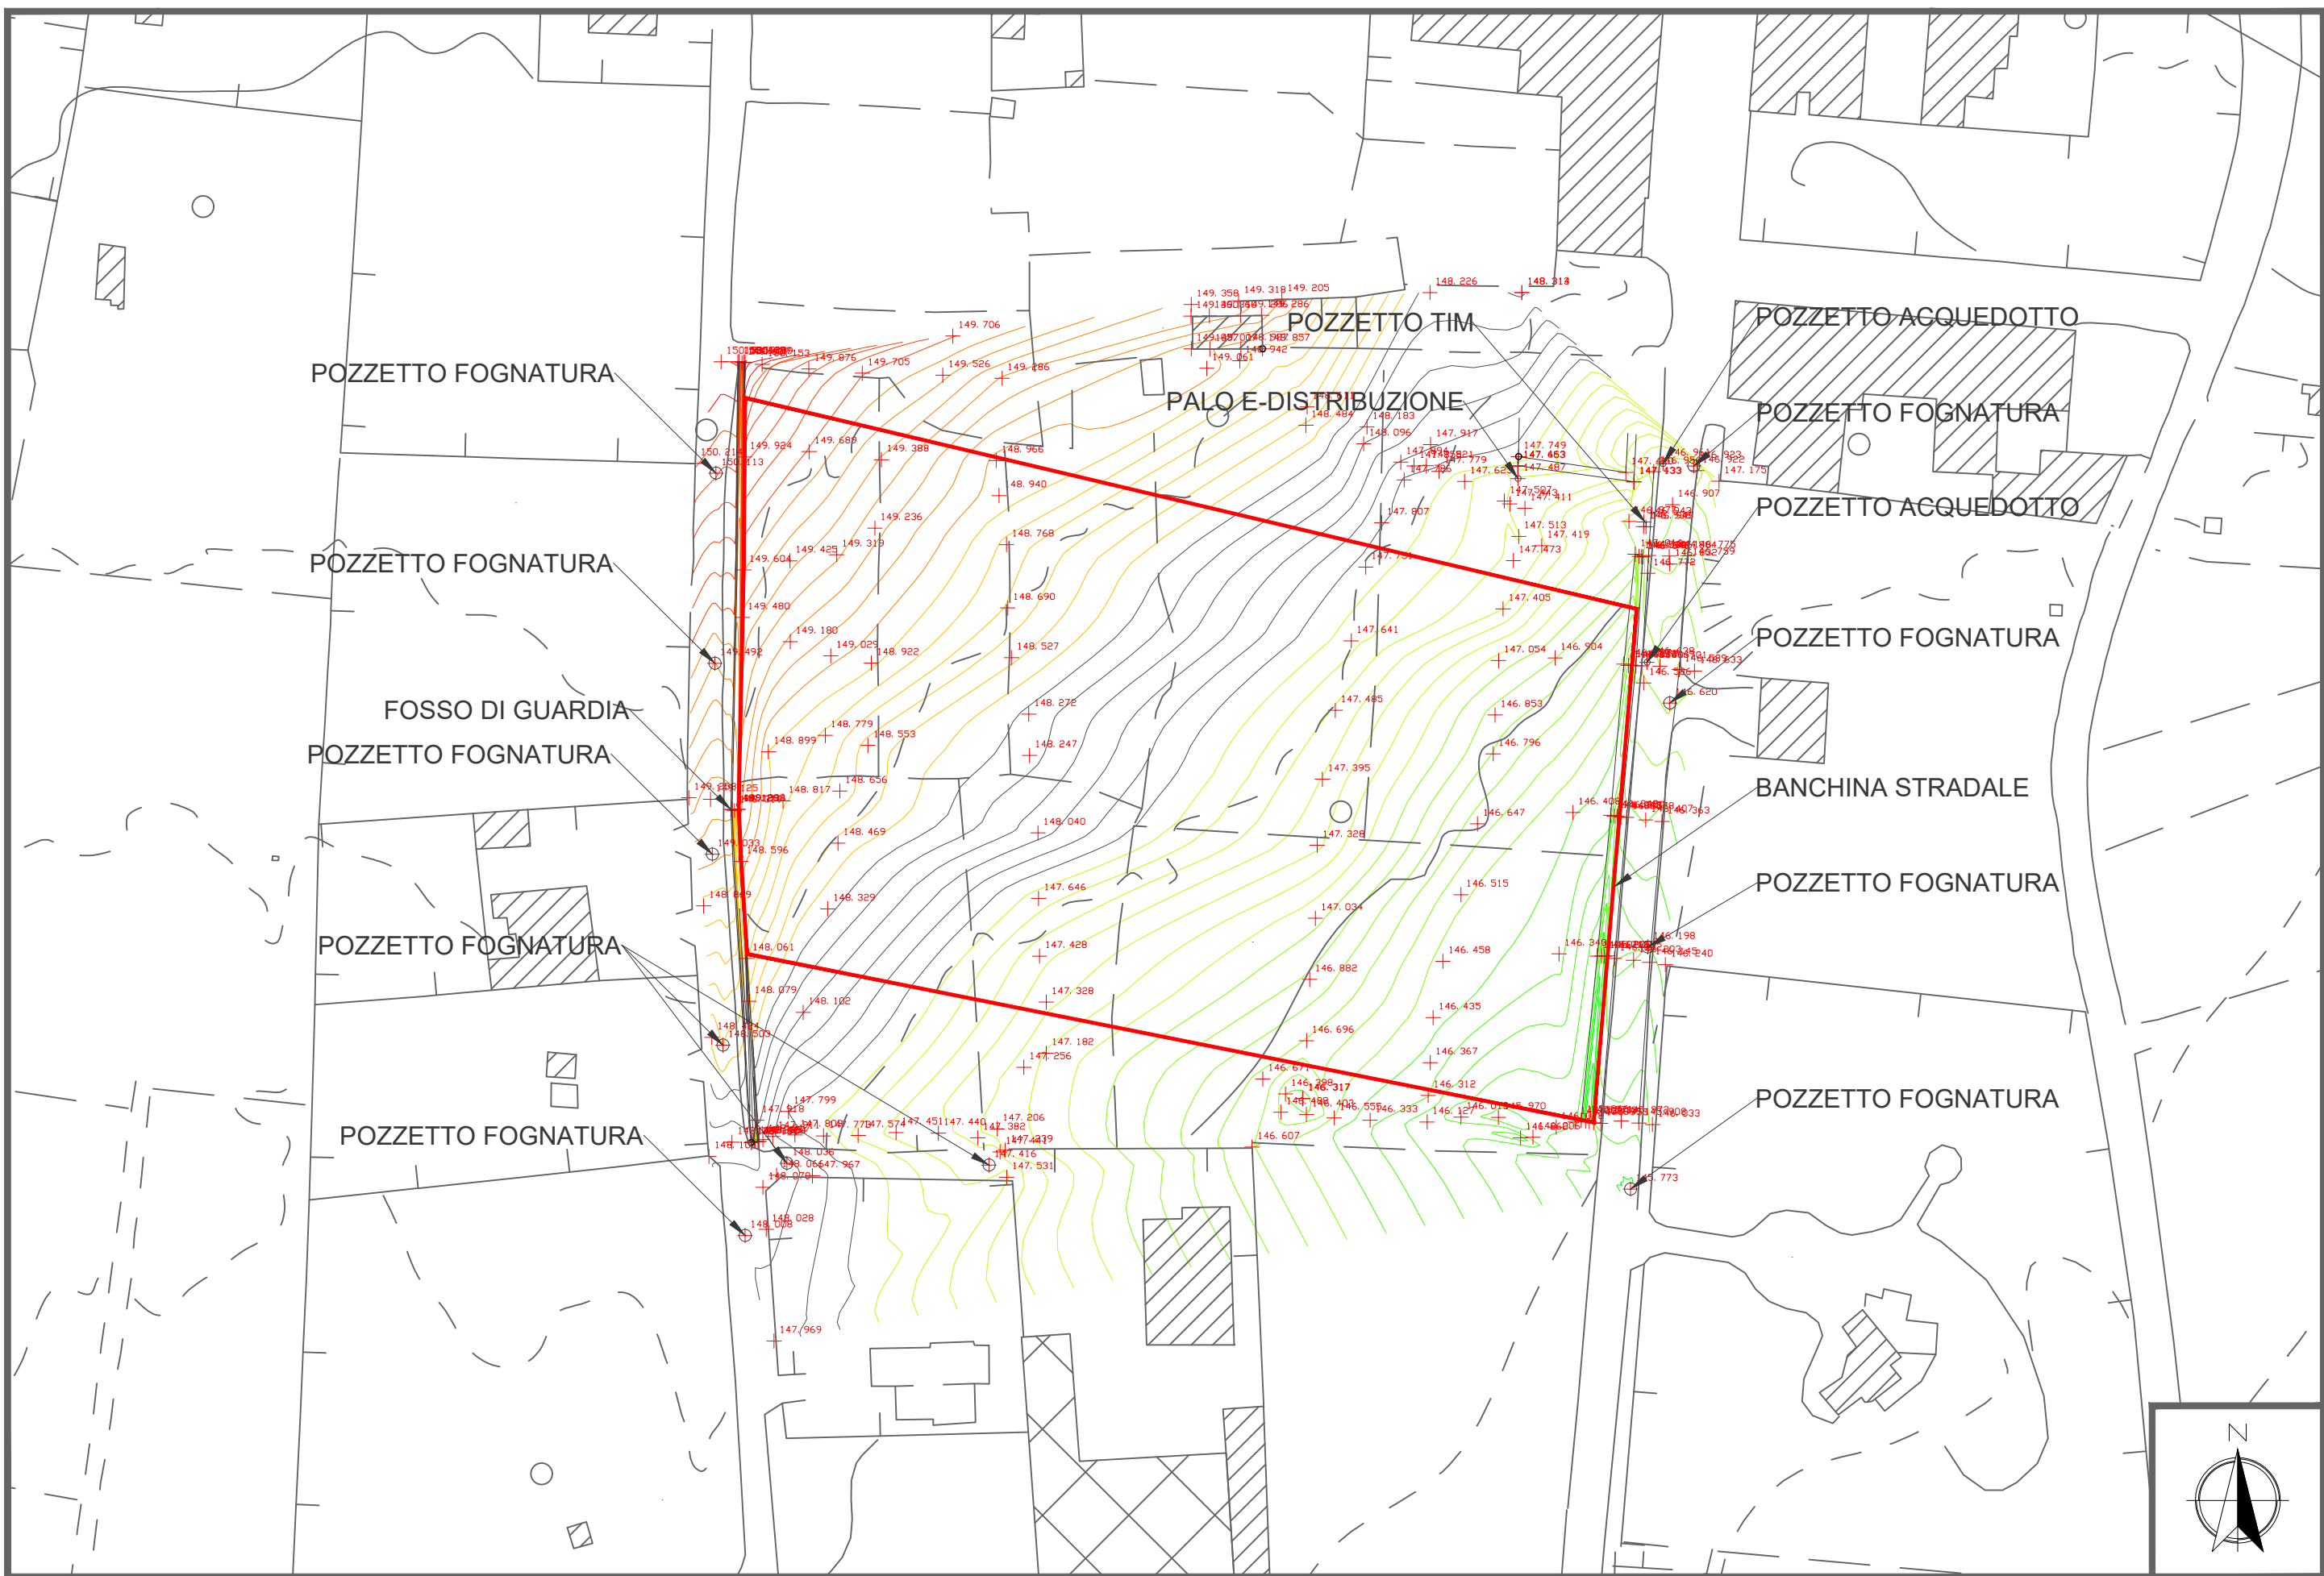

RILIEVO STATO DI FATTO  
scala 1:1.000

Ing. Vincenzo Pescatore  
via Torneo dei Rioni 30  
72024 Oria (BR)  
ing.pescatore@gmail.com  
pescatore.vincenzo@ingpec.eu

PROGETTISTA

## PIANO DI LOTTIZZAZIONE DELL'ISOLA C 5

**MOLA FABIANA**  
nata a MESAGNE (BR) il 19/01/1984  
Cod. Fisc. MLOFBN84A59F152I

**MOLA GIOVANNI**  
nato a MESAGNE (BR) il 14/01/1993  
Cod. Fisc. MLOGNN93A18F152F

**MOLA VALERIA**  
nata a MESAGNE (BR) il 08/08/1989  
Cod. Fisc. MLOVLR89M48F152K

**ZANZARELLI ANNA**  
nata a BRINDISI (BR) il 01/01/1965  
Cod. Fisc. ZNZNNA65A418180X

**ZANZARELLI ANTONIO**  
nato a ORIA (BR) il 25/01/1961  
Cod. Fisc. ZNZNTN61A25G098K

**ZANZARELLI COSIMO**  
nato a BRINDISI (BR) il 14/05/1969  
Cod. Fisc. ZNZCSM69E148180I

COMMITTENTI

05/05/2025

DATA

1:1.000

SCALE DI RAPPRESENTAZIONE

05

REV.01

TAVOLA

RILIEVO  
TOPOGRAFICO

ELABORATO

COMUNE DI ORIA