
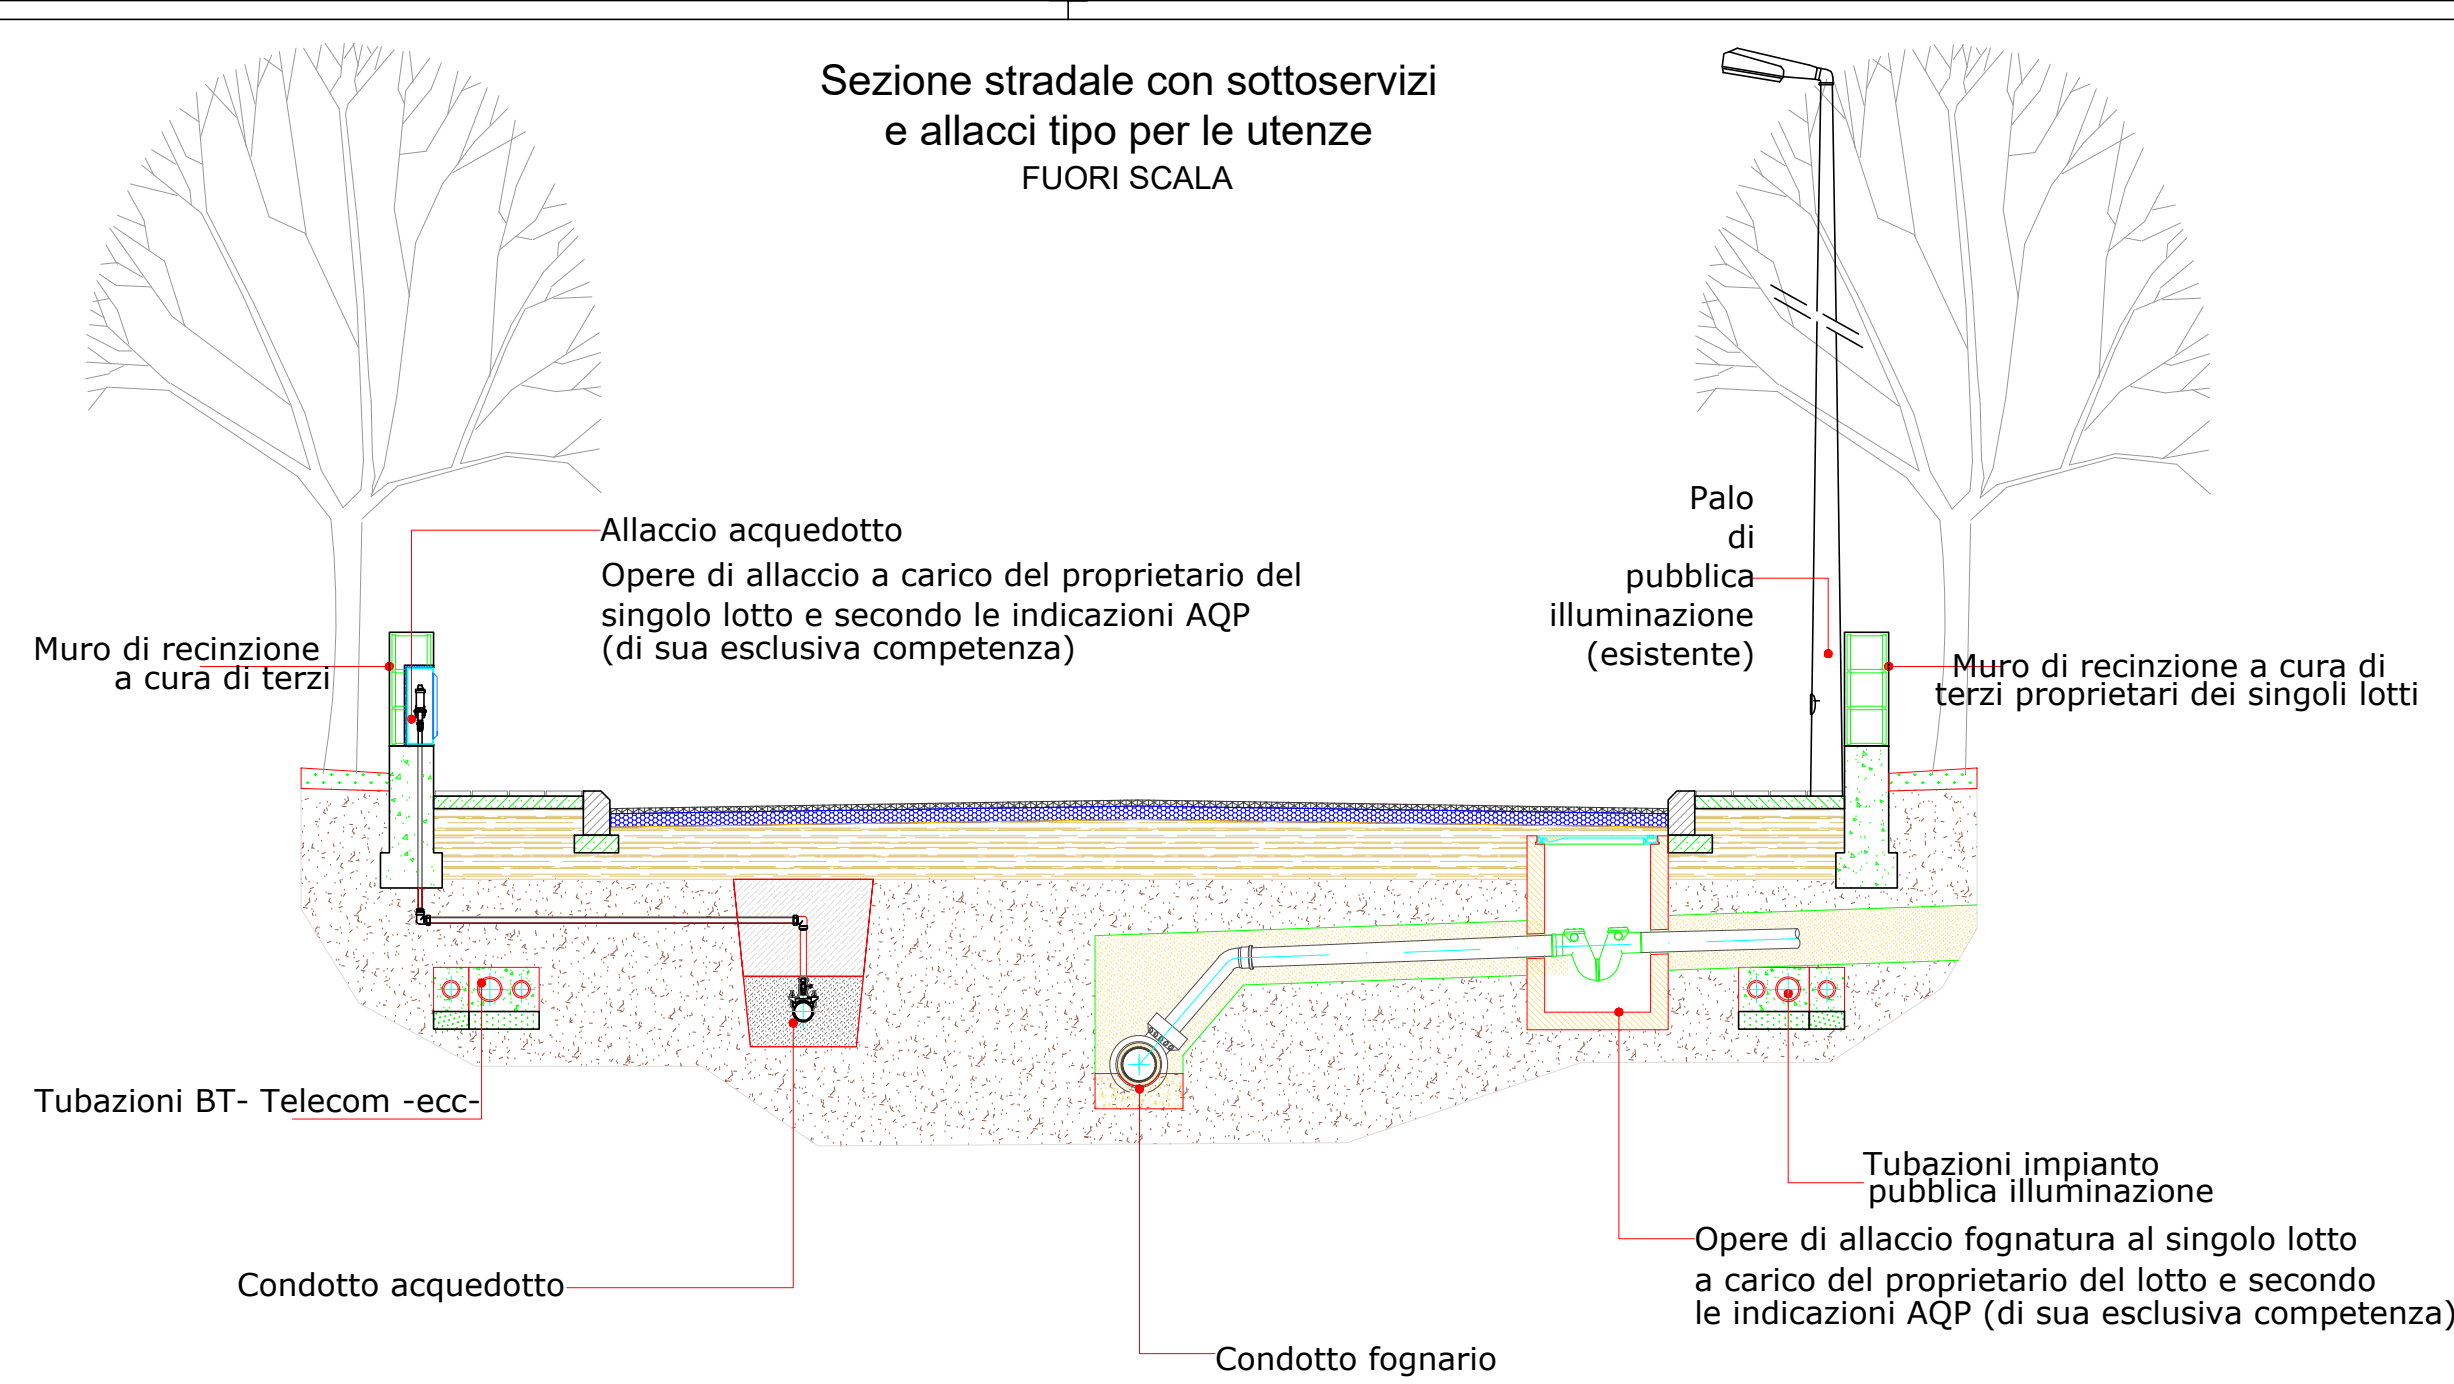
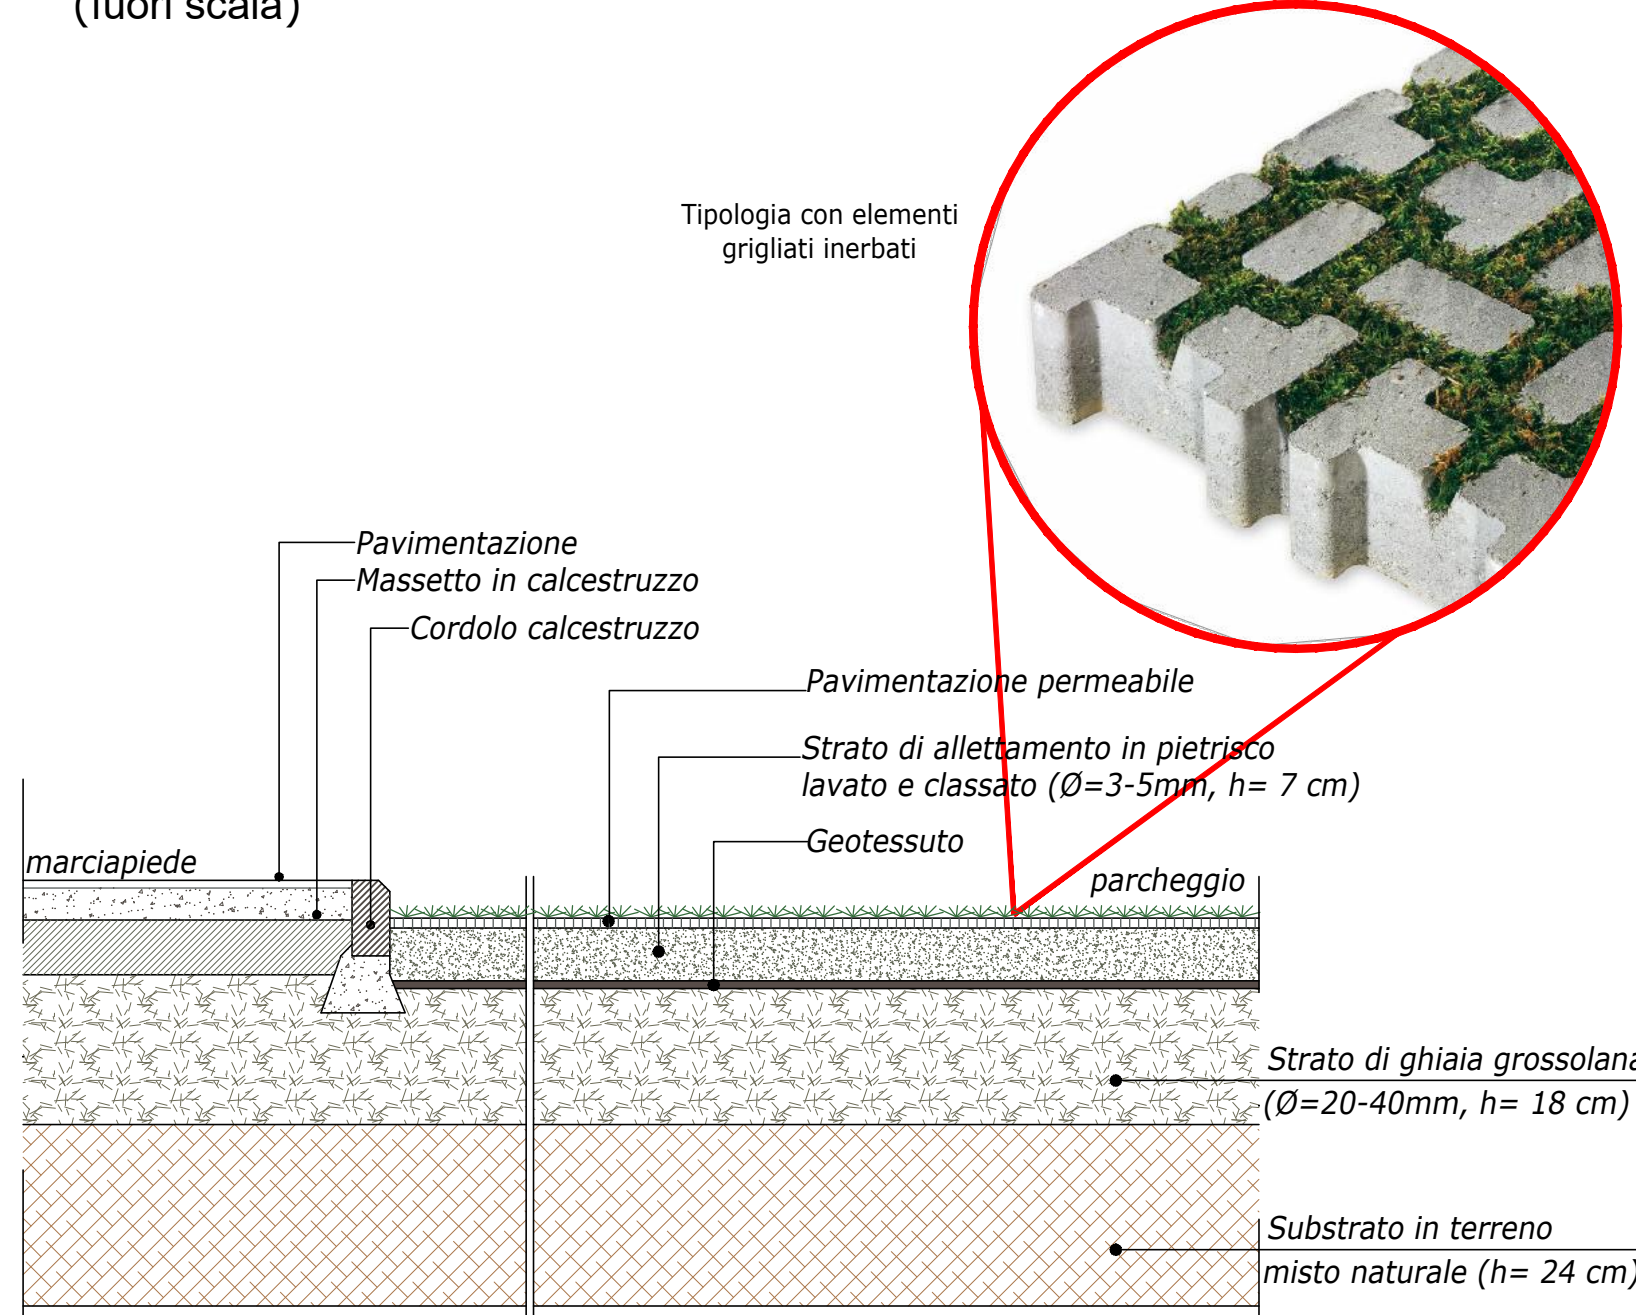
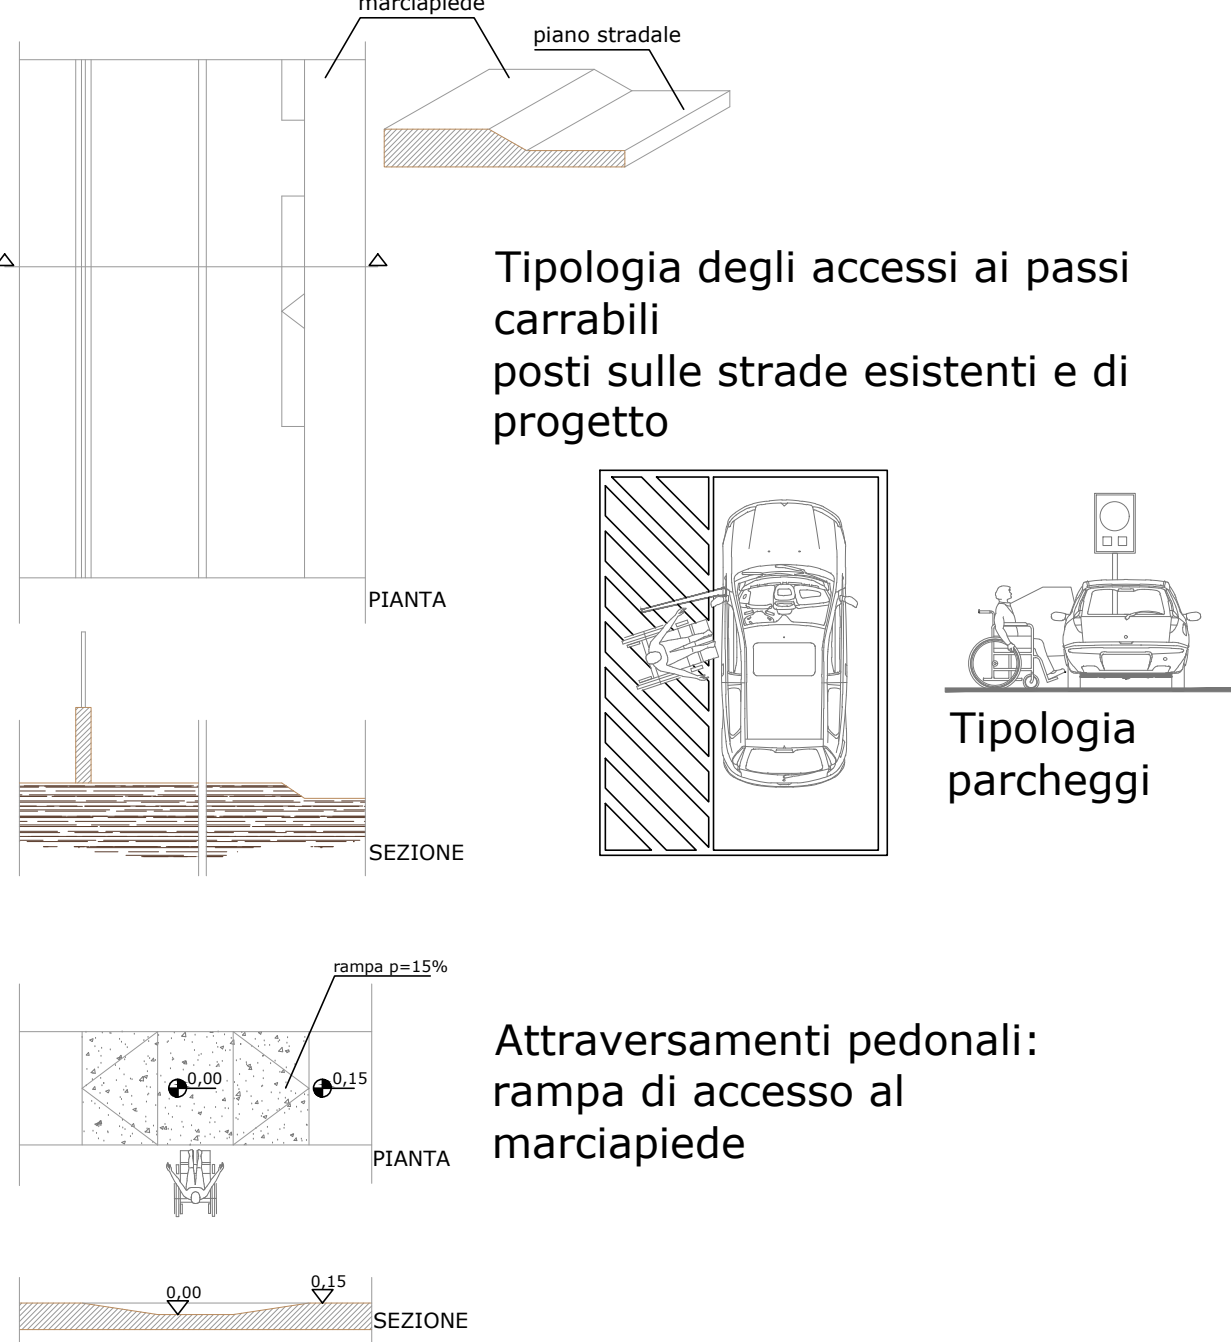


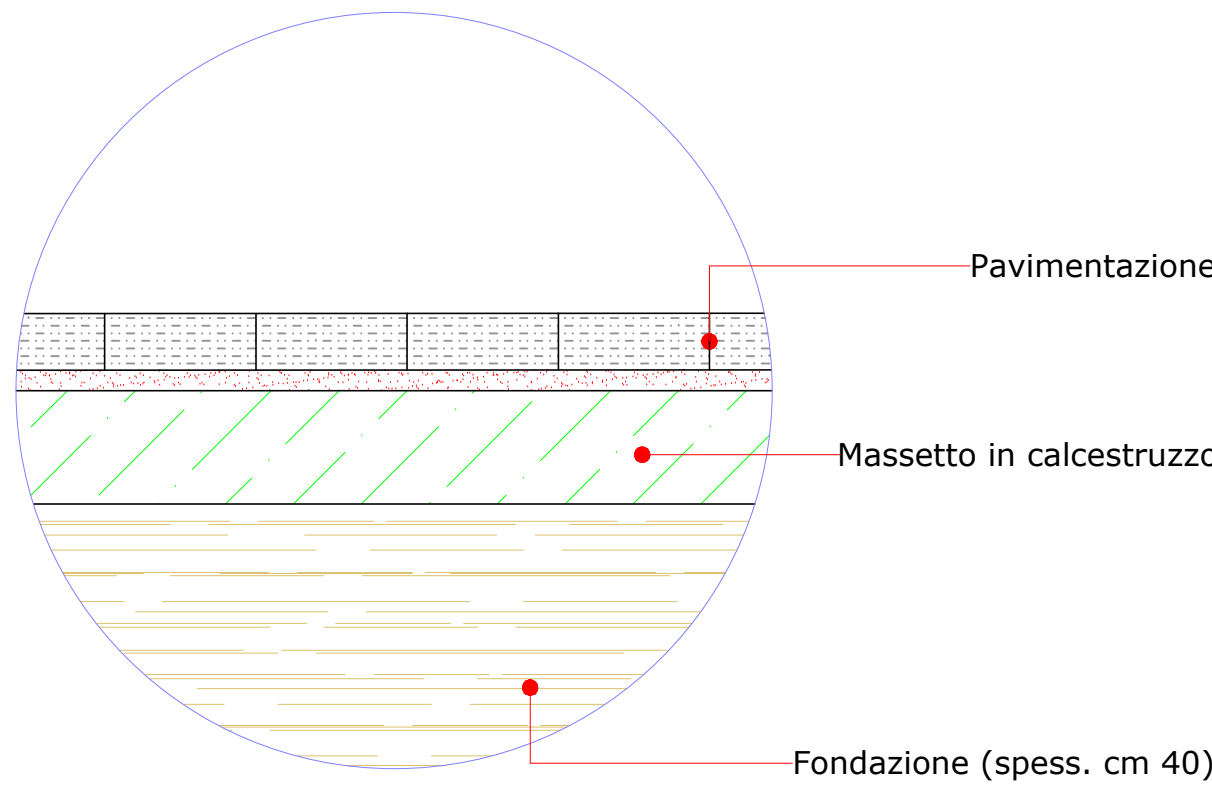

via G. C. Abba

FASCIA DI RISPETTO STRADALE
10 METRI

As

L1

L2

marciapiede lotto L2 (1,50m)
D.P.R. 24 luglio 1996, n. 503

FASCIA DI RISPETTO STRADALE
10 METRI

via Manduria

FASCIA DI RISPETTO STRADALE
10 METRI

As


As

As

P

As

P

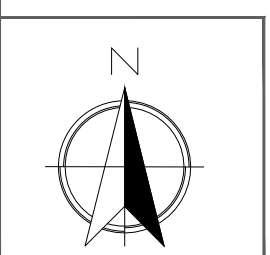

COMUNE DI ORIA

Ing. Vincenzo Pescatore
Via Torino, 30 - 72024 Oria (BR)
ing.pescatore@gmail.com
pescatore.vincenzo@ingpec.eu

PROGETTISTA

PIANO DI
LOTTIZZAZIONE
DELL'INSULA C 5

MOLA FABIANA
nato a MOLA DI BONA (BR) il 19/01/1964
Cod. Fisc. ME07854A091527
MOLA GIOVANNI
nato a MOLA DI BONA (BR) il 16/01/1993
Cod. Fisc. ME020073A1071327
MOLA VALERIA
nato a MOLA DI BONA (BR) il 06/06/1989
Cod. Fisc. ME038848A01058
ZANZARELLI ANNA
nato a MOLA DI BONA (BR) il 01/01/1963
Cod. Fisc. ZN078454A01804
ZANZARELLI ANTONIO
nato a ORIA (BR) il 25/01/1981
Cod. Fisc. ZN078454A01804
ZANZARELLI COSIMO
nato a MOLA DI BONA (BR) il 14/01/1989
Cod. Fisc. ZN078454A01804

COMMITTENTI

05/03/2025

09

REV.01

TAVOLA

PLANIMETRIA, VARIANTE DI
PROGETTO, SEZIONI STRADALI
TIPO E PARTICOLARI
COSTRUTTIVI

ELABORATO

DATA
1:200 - 1:100 - 1:50
SCALE DI RAPPRESENTAZIONE