

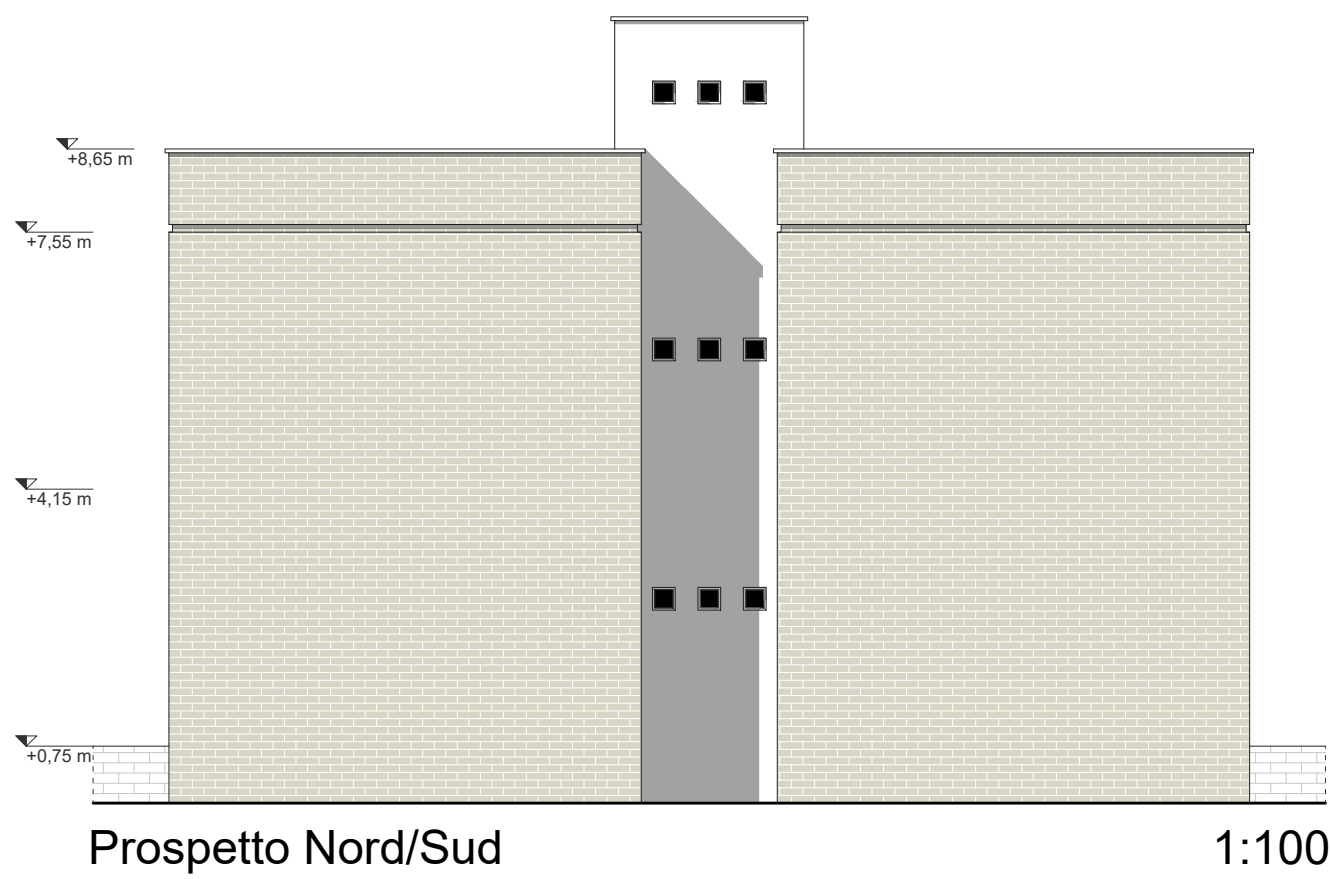
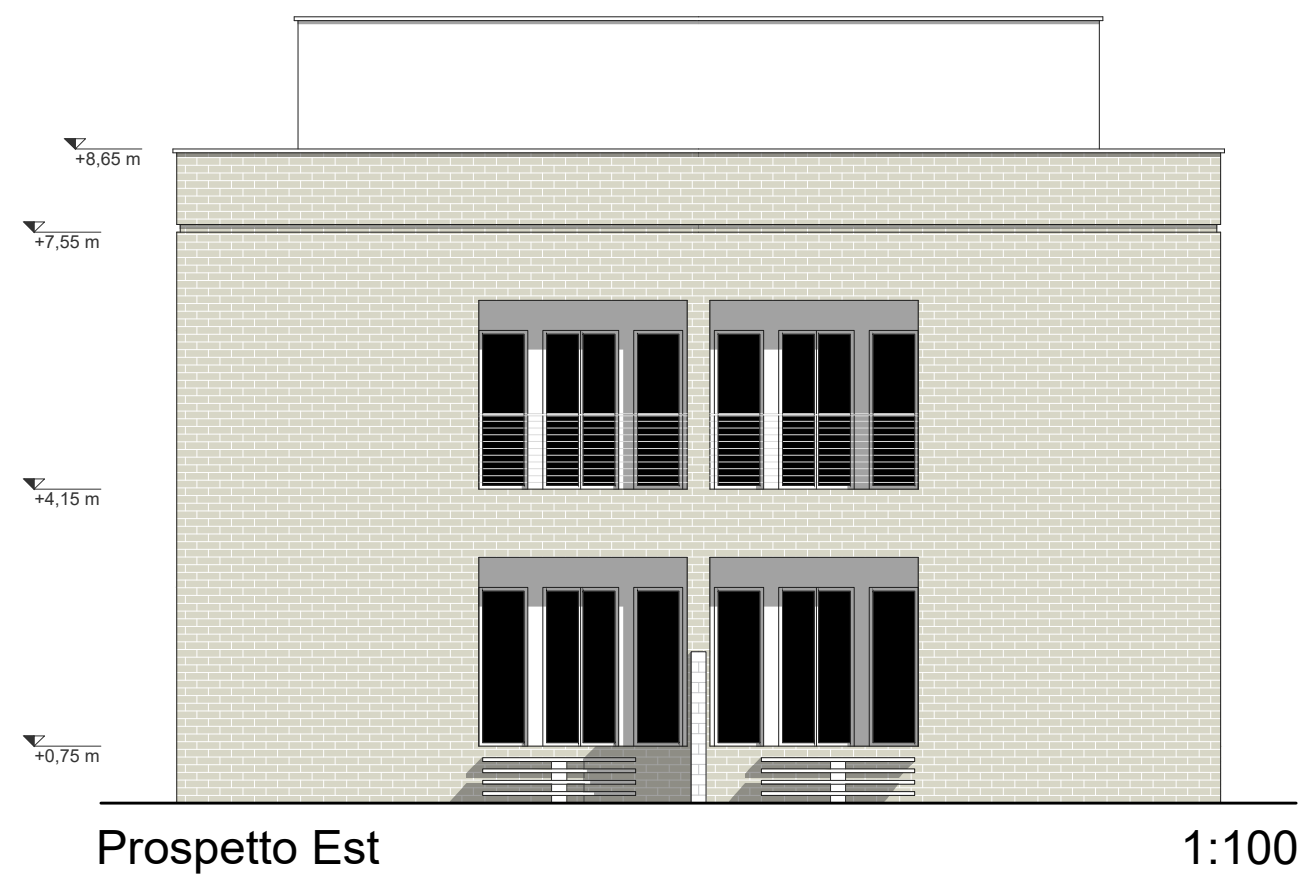
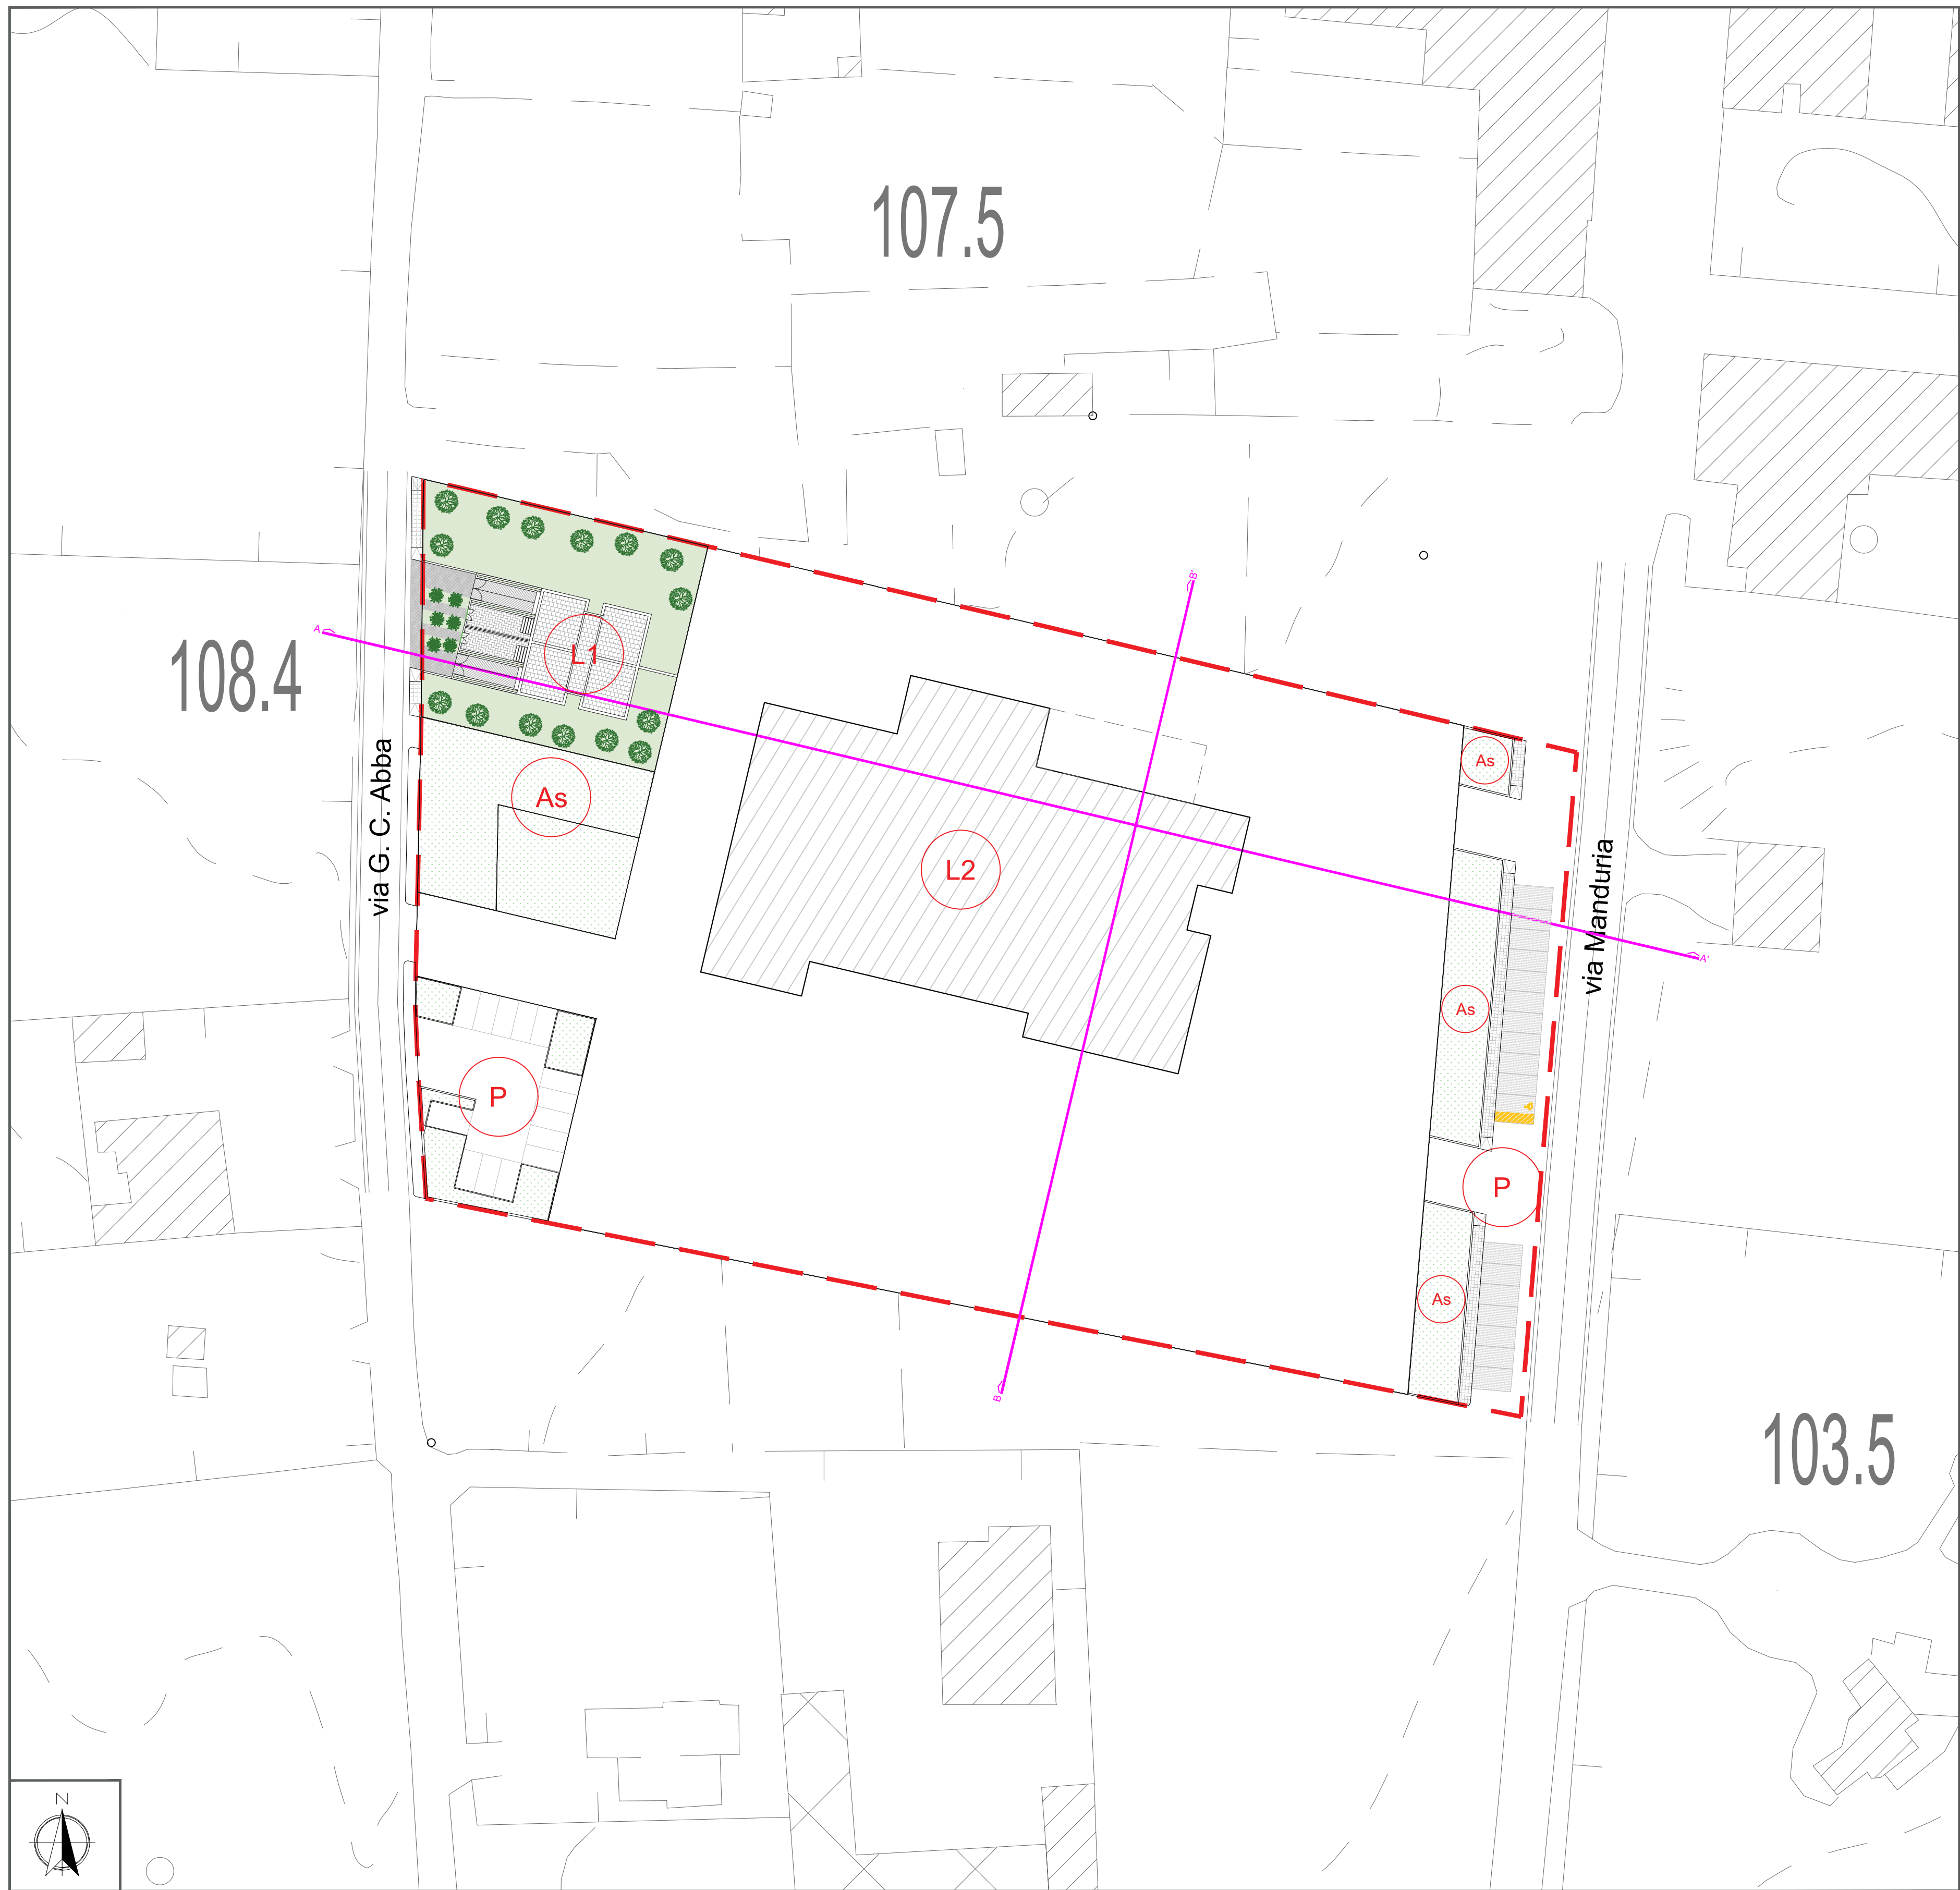
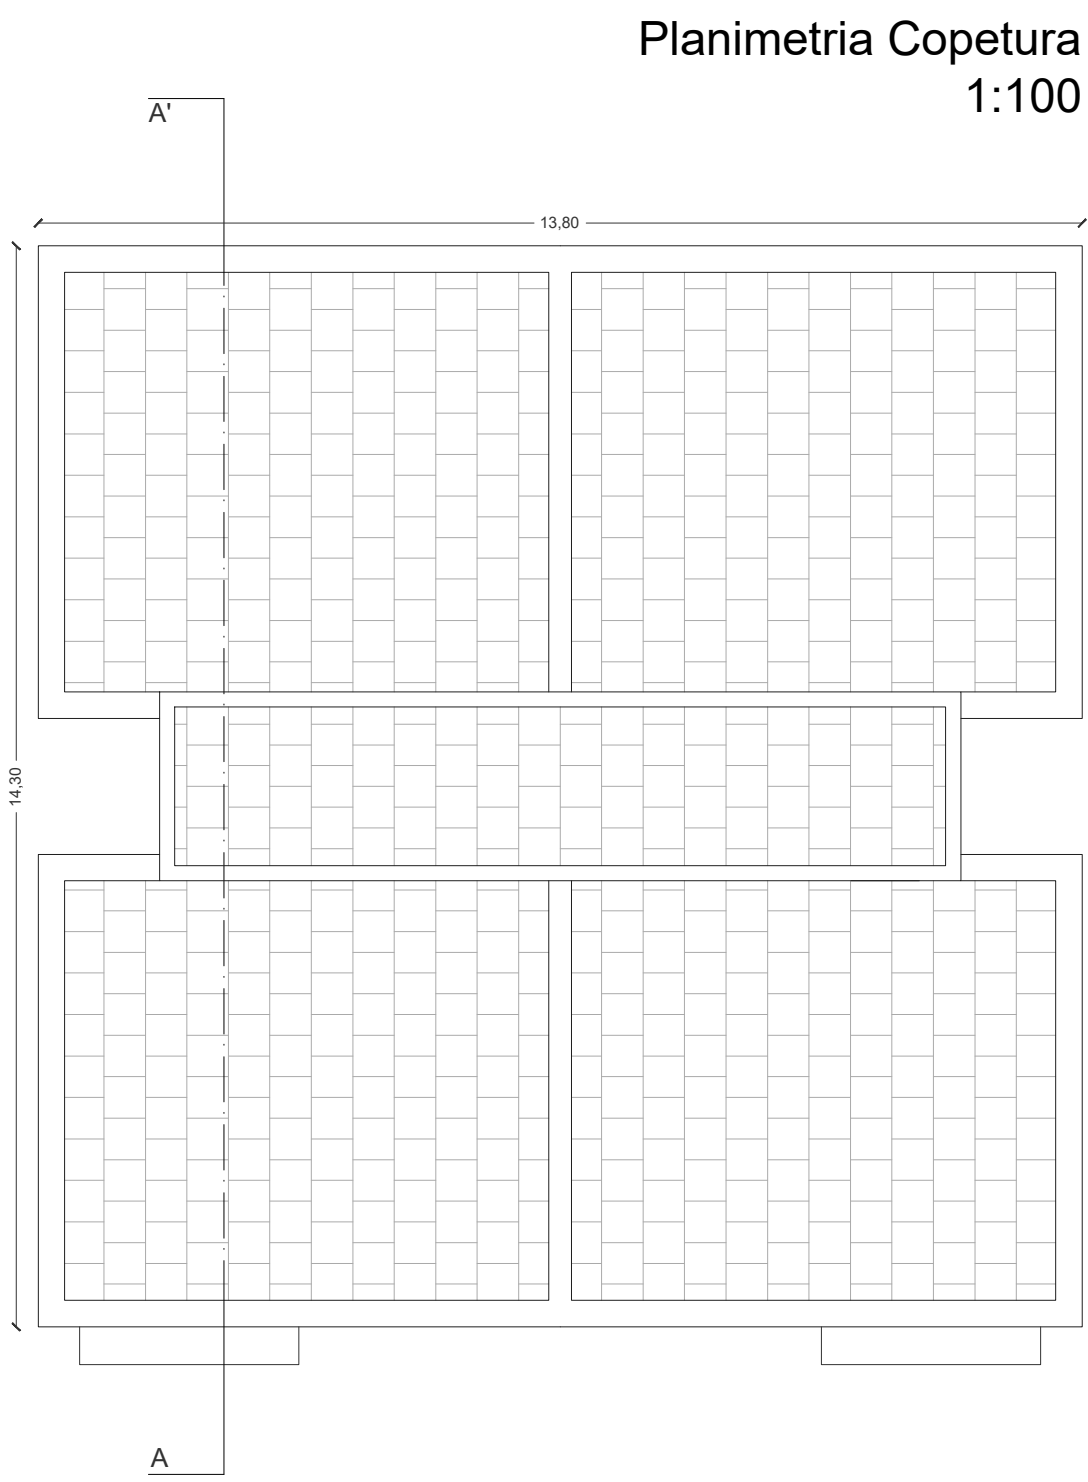
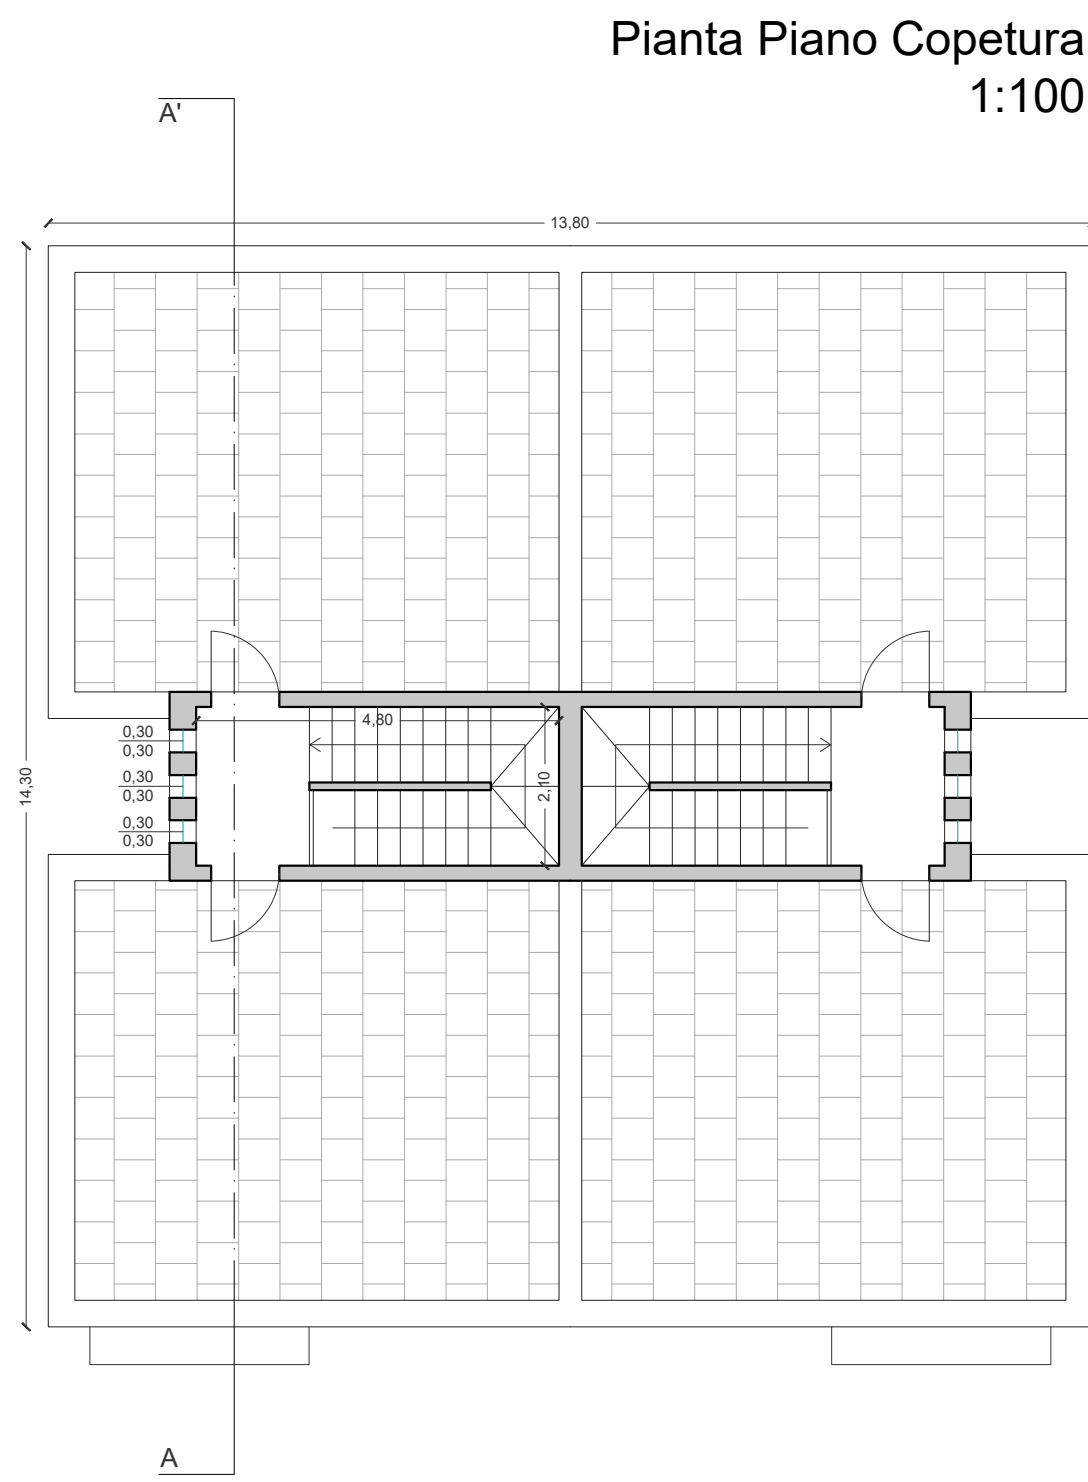
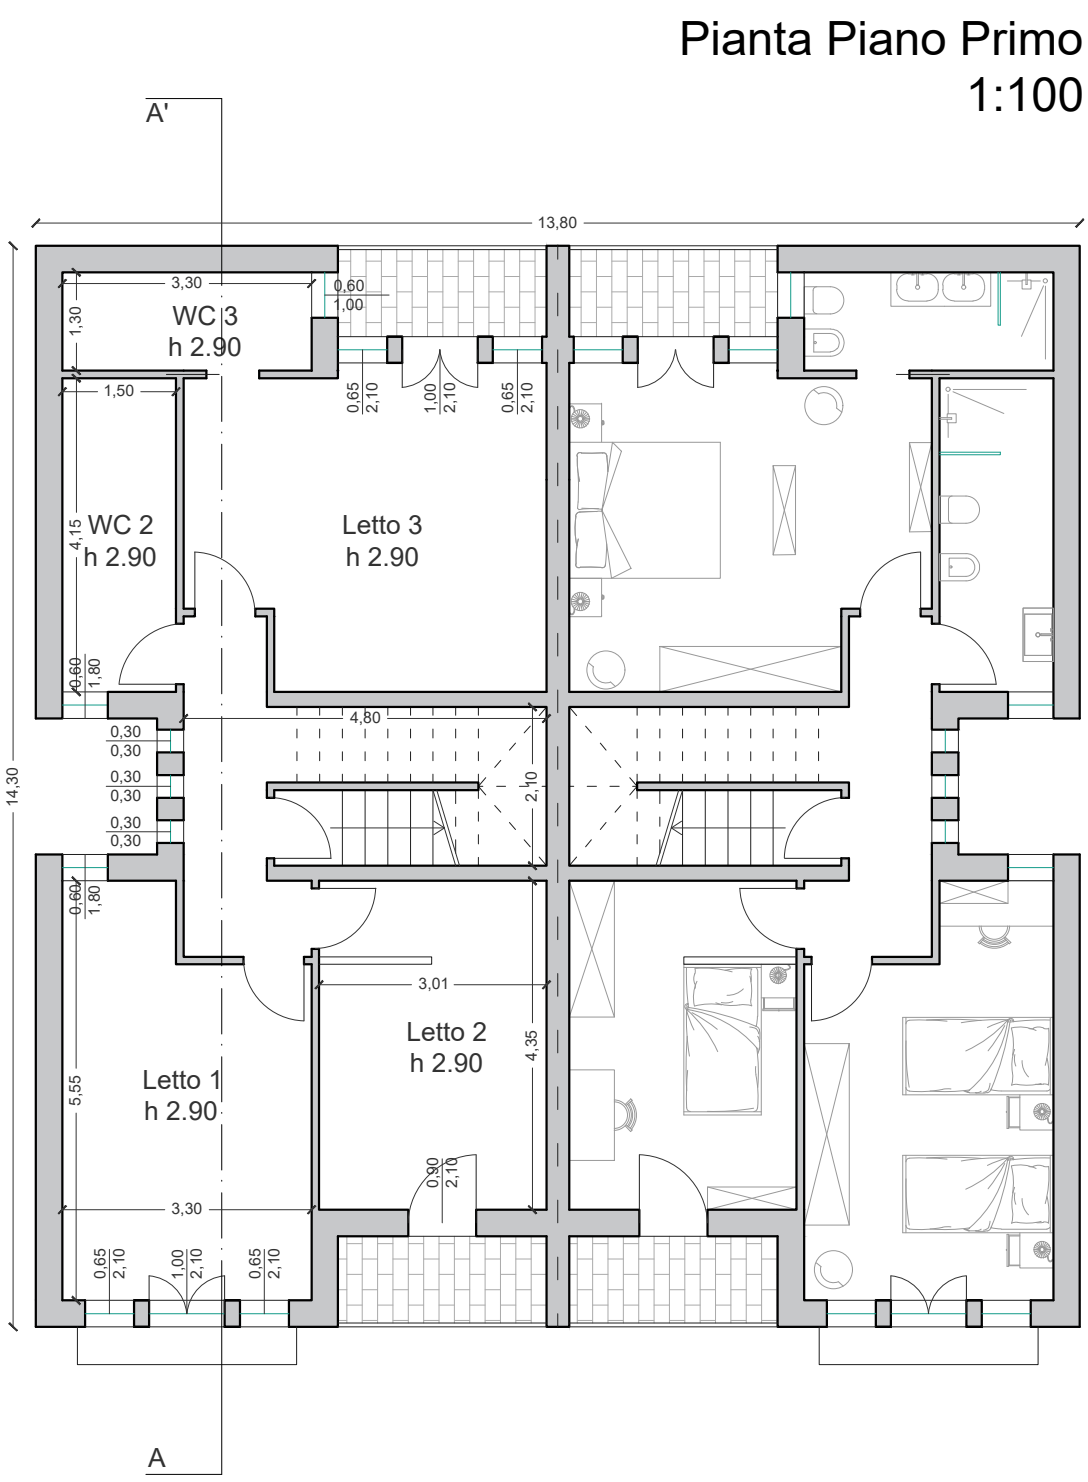
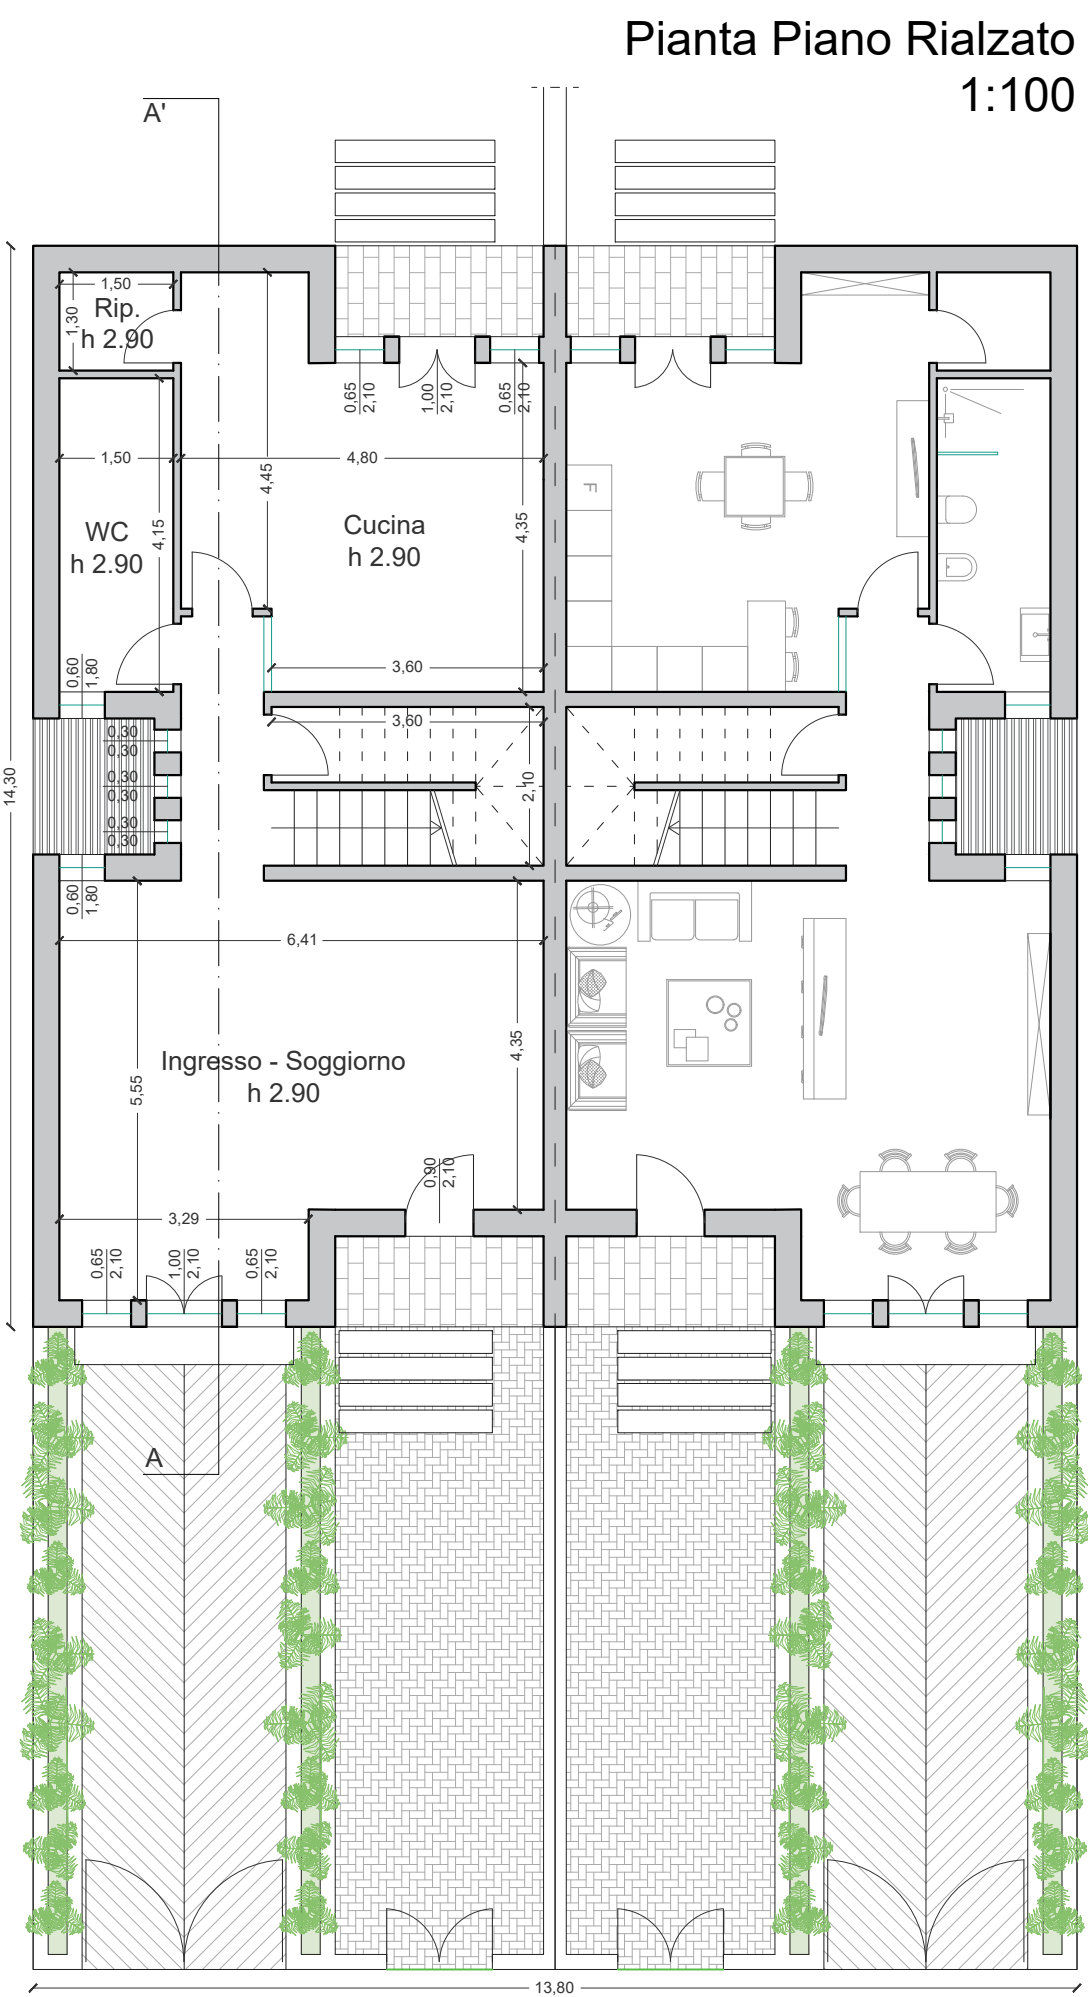


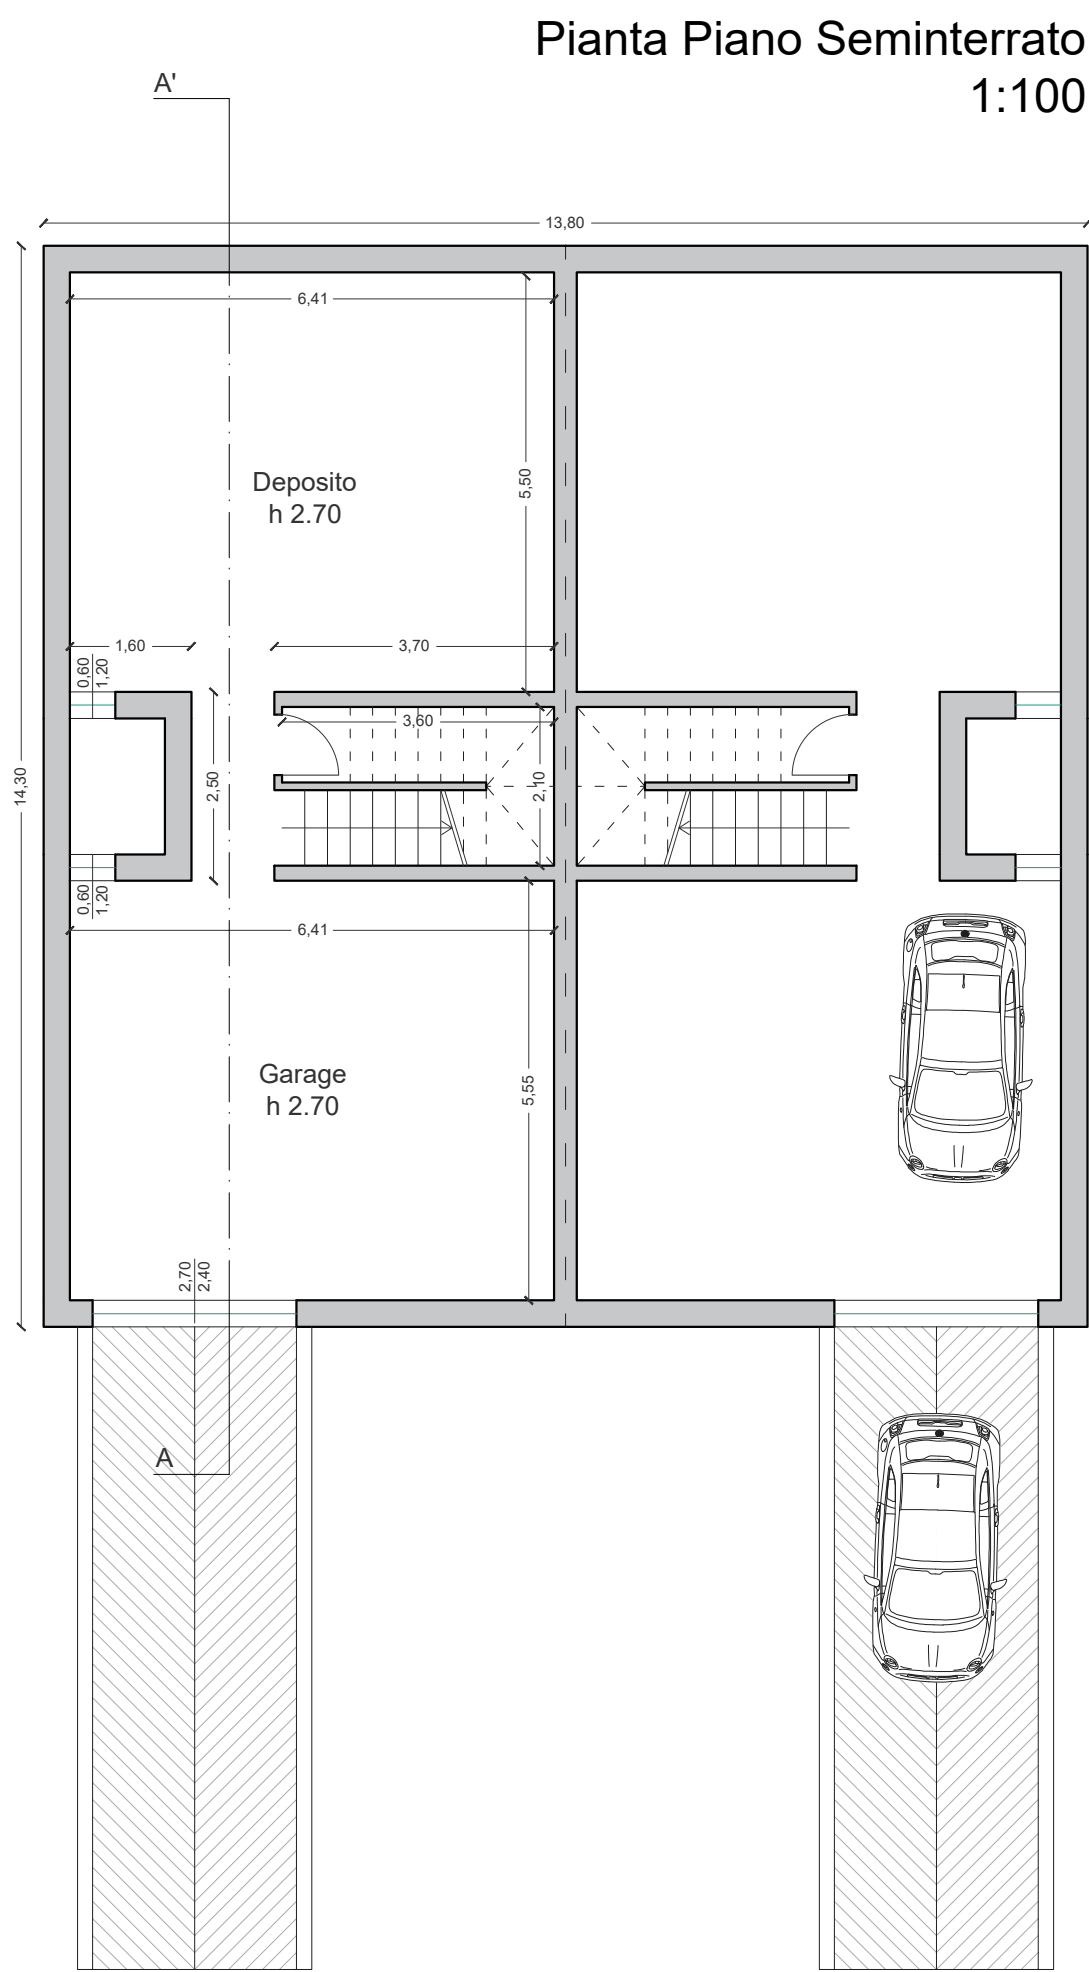

Superficie Lotto L1	991,30 mq
Superficie lorda di progetto	
Piano seminterrato	191,71 mq
Piano Rialzato	177,75 mq
Piano Primo	177,75 mq

Volume totale di progetto	
Piano seminterrato (191,71 mq x 0,75 m)	143,78 mc
Piano Rialzato (177,75 mq x 3,40 m)	604,35 mc
Piano Primo (177,75 mq x 2,90 m)	515,47 mc
(volumetria massima ammissibile)	1288,69 mc ≥ 1263,61 mc

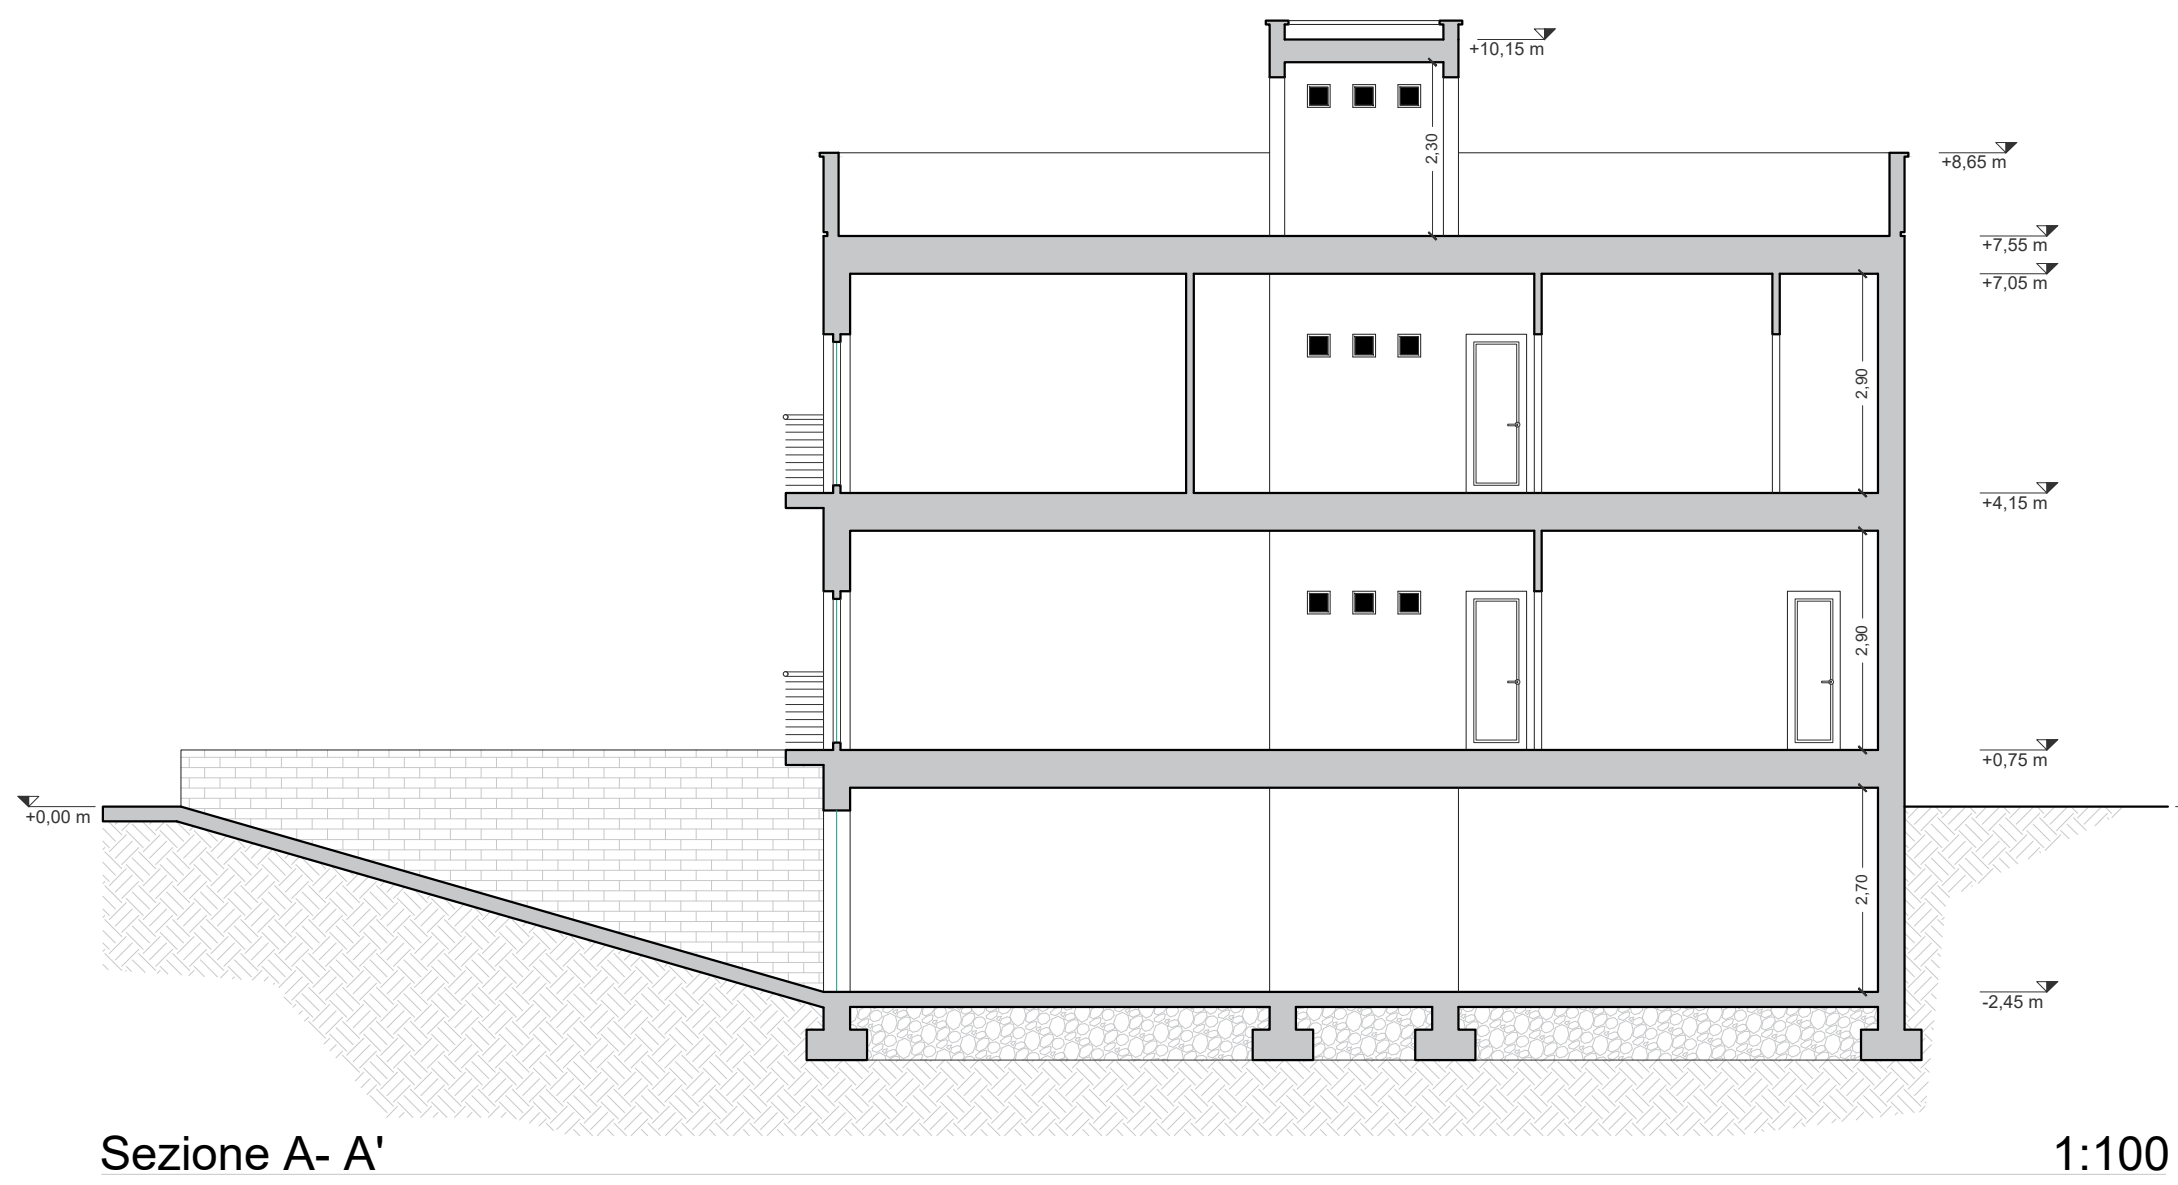

Ing. Vincenzo Pescatore
Via Torino, 30 - 72024 Oria (BR)
ing.pescatore@gmail.com
pescatore.vincenzo@ingpec.eu

PROGETTISTA

PIANO DI LOTTIZZAZIONE DELL'INSULA C 5

COMUNE DI ORIA

11
REV.01
TAVOLA
TIPO EDILIZIO LOTTO "L1"
ELABORATO

05/05/2025
DATA
1:500 - 1:100
SCALE DI RAPPRESENTAZIONE

MOLA FABIANA
PRO e REDAZIONE (BR) e PRO e REDAZIONE
Cod. Ric. MOLA FABIANA 1521

MOLA GIOVANNI
PRO e REDAZIONE (BR) e PRO e REDAZIONE
Cod. Ric. MOLA GIOVANNI 1522

MOLA VALERIA
PRO e REDAZIONE (BR) e REDAZIONE
Cod. Ric. MOLA VALERIA 1523

ZANZARELLI ANNA
PRO e REDAZIONE (BR) e REDAZIONE
Cod. Ric. ZANZARELLI ANNA 1524

ZANZARELLI ANTONIO
PRO e REDAZIONE (BR) e REDAZIONE
Cod. Ric. ZANZARELLI ANTONIO 1525

ZANZARELLI COSIMO
PRO e REDAZIONE (BR) e REDAZIONE
Cod. Ric. ZANZARELLI COSIMO 1526

COMMITTENTI