


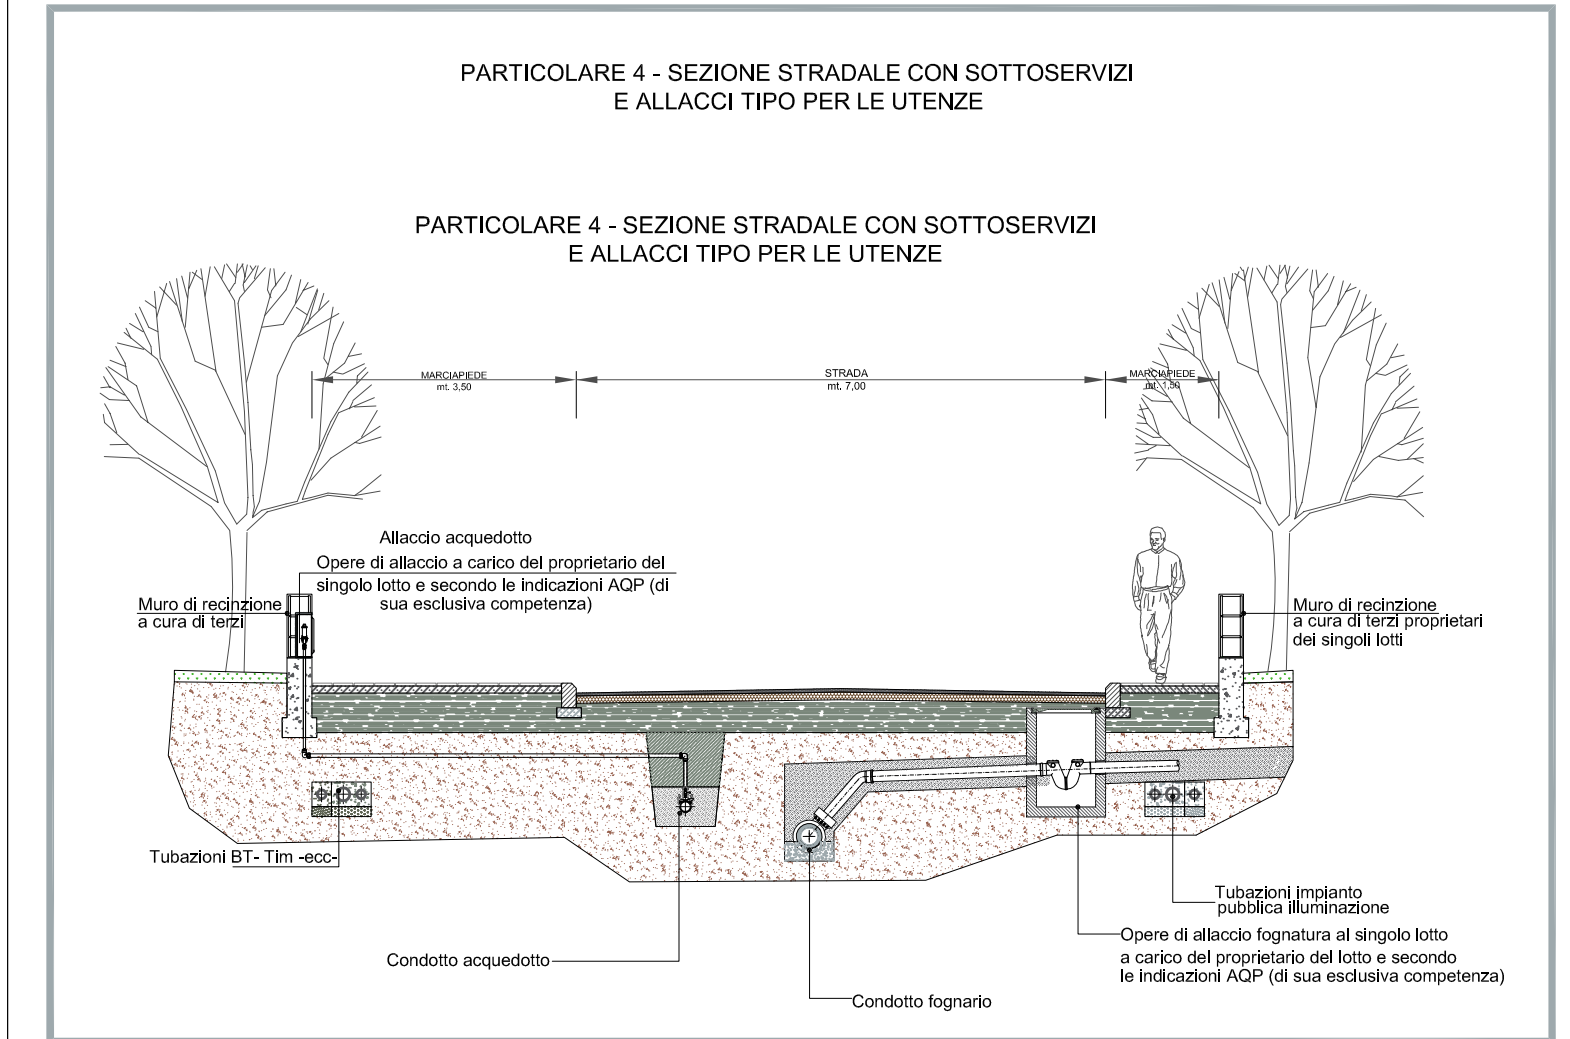


**COMUNE DI ORIA**  
PROVINCIA DI BRINDISI

**OGGETTO:**  
**PIANO DI LOTTIZZAZIONE DELL'INSULA B1**

**TITOLO:**  
**VIABILITA' E SERVIZI**  
(RETE IDRICA, RETE FOGNANTE, RETE GAS E PARTICOLARI COSTRUTTIVI)

**TAVOLA**  
**05a**

**COMMITTENTE:**  

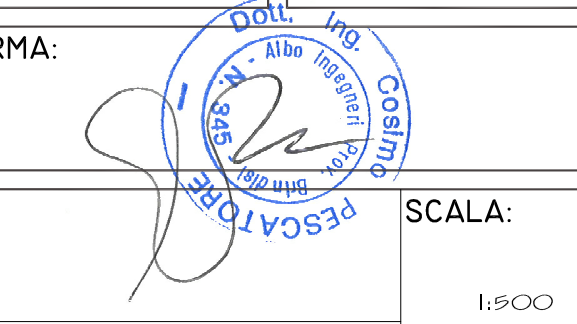**FIRMA:**  


**PROGETTISTA:**  
**STUDIO D'INGEGNERIA**  
viale Firenze, 4  
72024 - Orta BR  
tel. 0831/545970 - fax 0831/540780  
email: ingegnercorrado@gmail.com


**DATA:**  
01/03/2024

**SCALA:**  
1:100  
1:200 - 1:500

**DISEGNATO**  
COMMESSA  
CODICE

Questo documento è proprietà dello "Studio di Ingegneria Fencicatore" e' tutelato in termini di legge

disegnato  
disegnato  
approvato

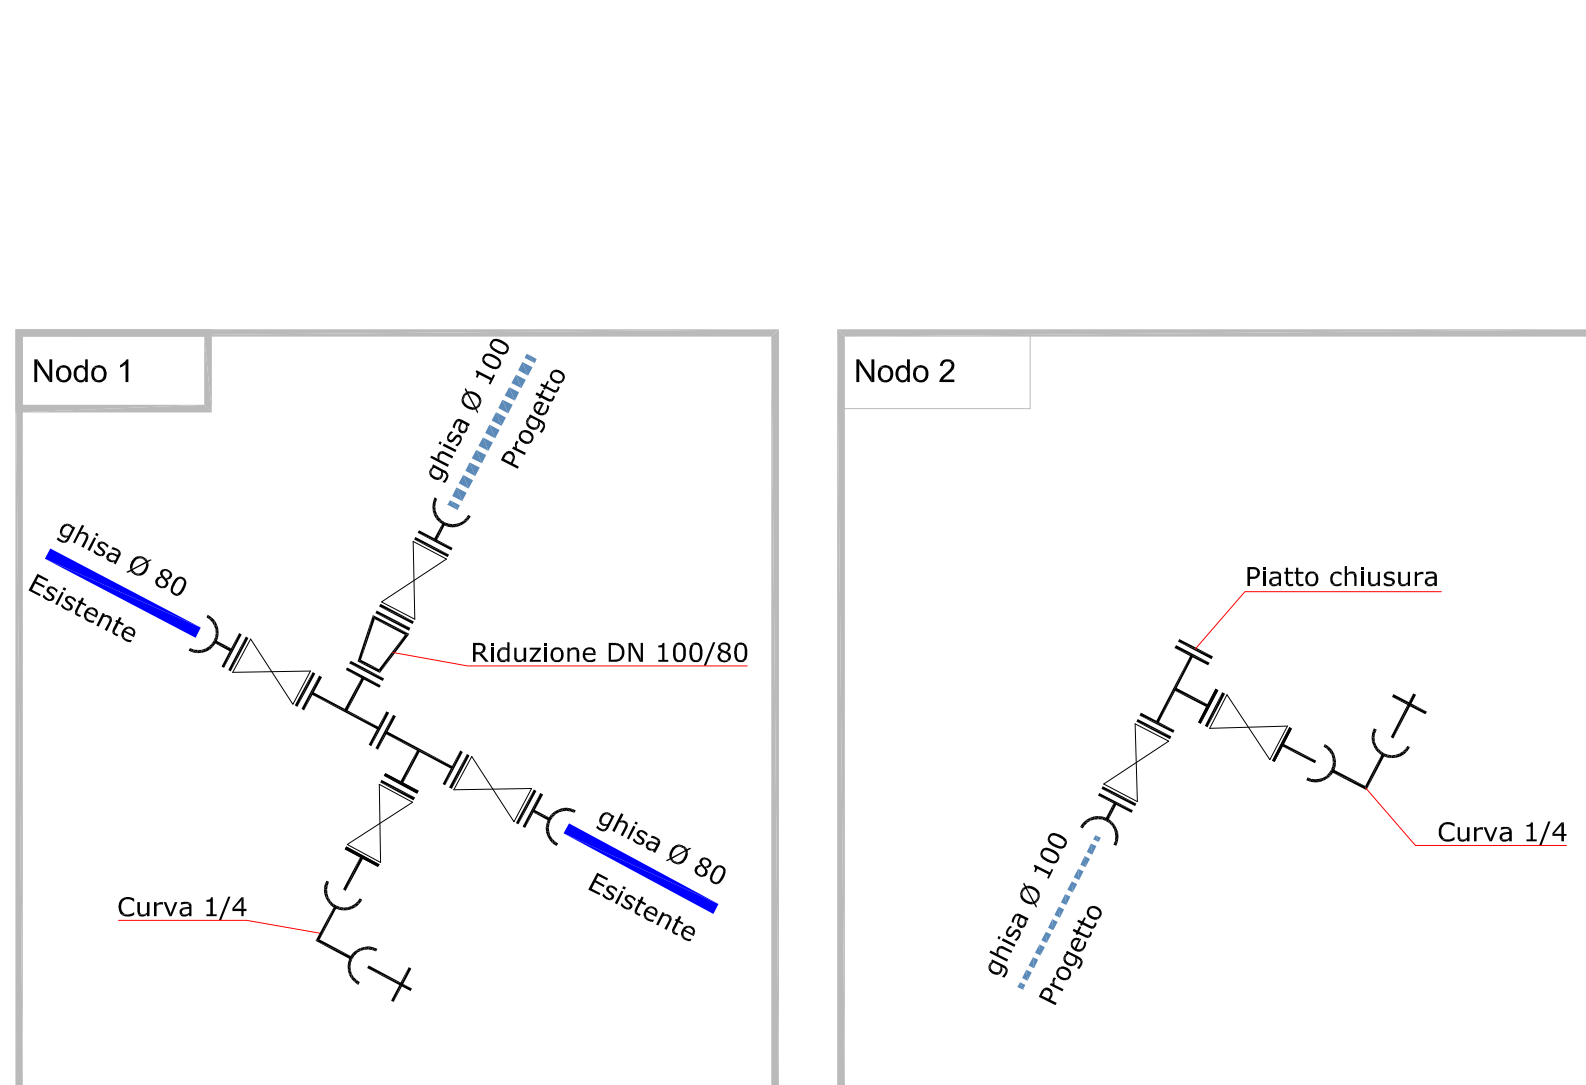

**TUBAZIONI IN GRES**

| Dimensione nominale DN (mm) | Dimensione media di DN (mm) | Dimensione interna DN (mm) | Carico di rottura (kN) | Peso (kg/m) | Sistema di giunzione UNI EN 205 |
|-----------------------------|-----------------------------|----------------------------|------------------------|-------------|---------------------------------|
| 200                         | 198                         | 160                        | 32                     | 37          | F/C                             |

