

COMUNE DI ORIA

PROVINCIA DI BRINDISI



OGGETTO:

PIANO DI LOTTIZZAZIONE DELL'INSULA C 16

TITOLO:
INQUADRAMENTO URBANISTICO-TERRITORIALE

TAVOLA
01

COMMITTENTE:
Dell'Aquila Antimo, nato a Mesagne il 28/10/1977

FIRMA:

1/25.000 1:44.000
1:2.000 1:1000


PROGETTISTI:
STUDIO D'INGEGNERIA
Inq. Cosimo Pescatore - Inq. Vincenzo Pescatore
vico Firenze, 4
72024 - Oria (BR)
tel 0831 849970 - fax 0831 840780
email: inq.pescatore@gmail.com

DATA:
14 GENNAIO 2021


DISEGNATO	CODICE
COMMESSA	NUMERO

Questo disegno di proprietà dello "Studio di Ingegneria Pescatore" è tutelato a termini di legge

autorizzata disegnata approvata

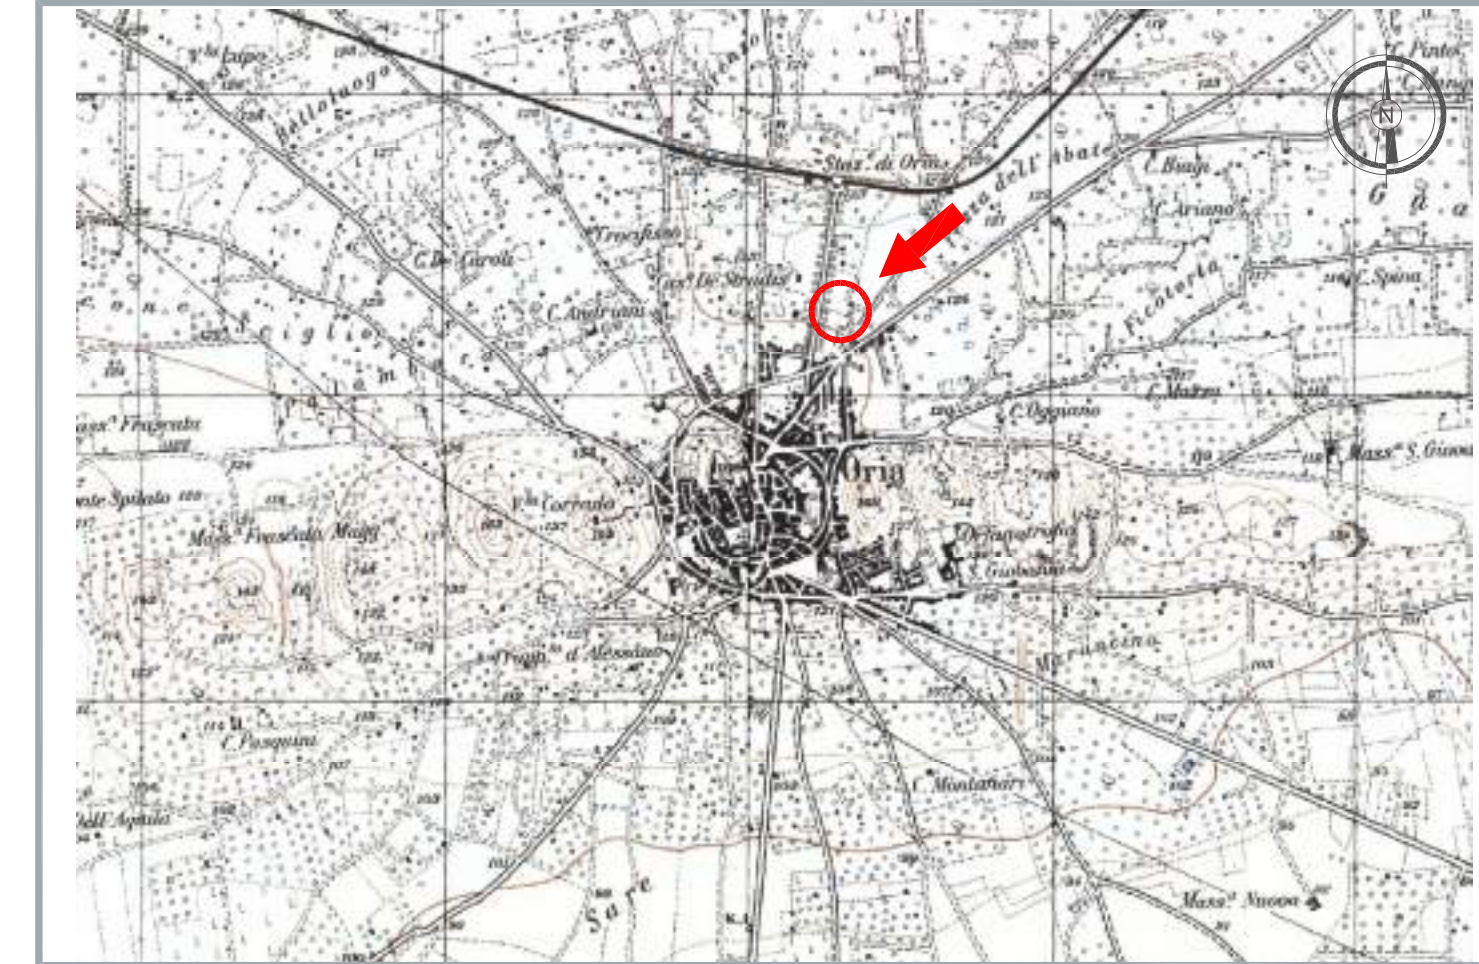

COROGRAFIA DEL COMUNE DI ORIA
scala 1:25.000

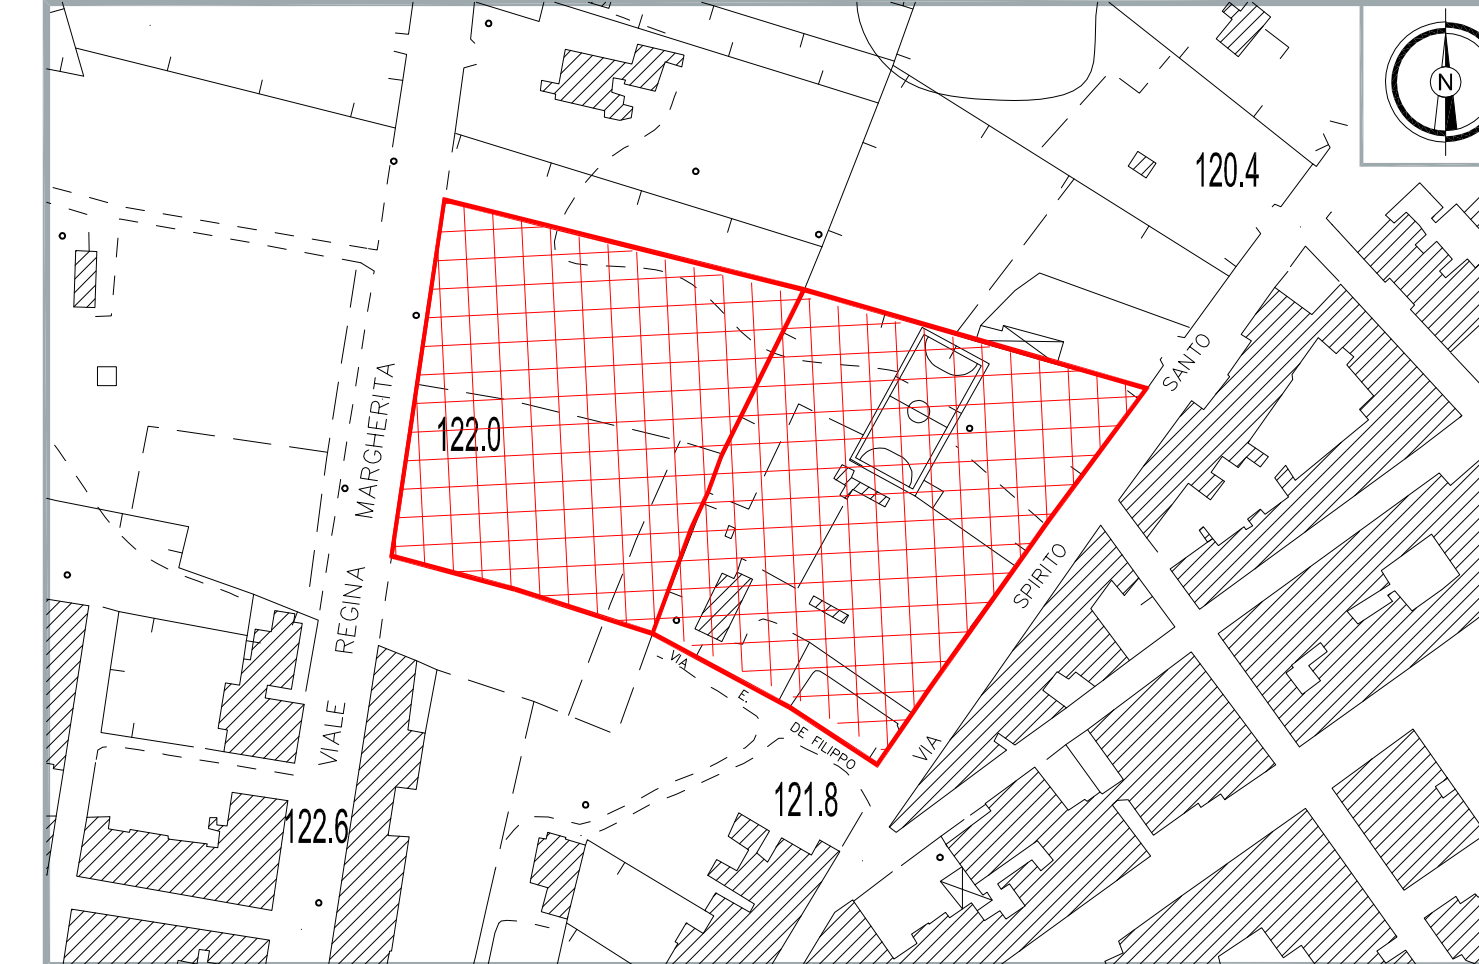


STRALCIO AEROFOTOGRAMMETRICO
scala 1:2.000



STRALCIO CATASTALE
scala 1:2.000



STRALCIO DEL PIANO DI FABBRICAZIONE
"Insula C16"
scala 1:4.000

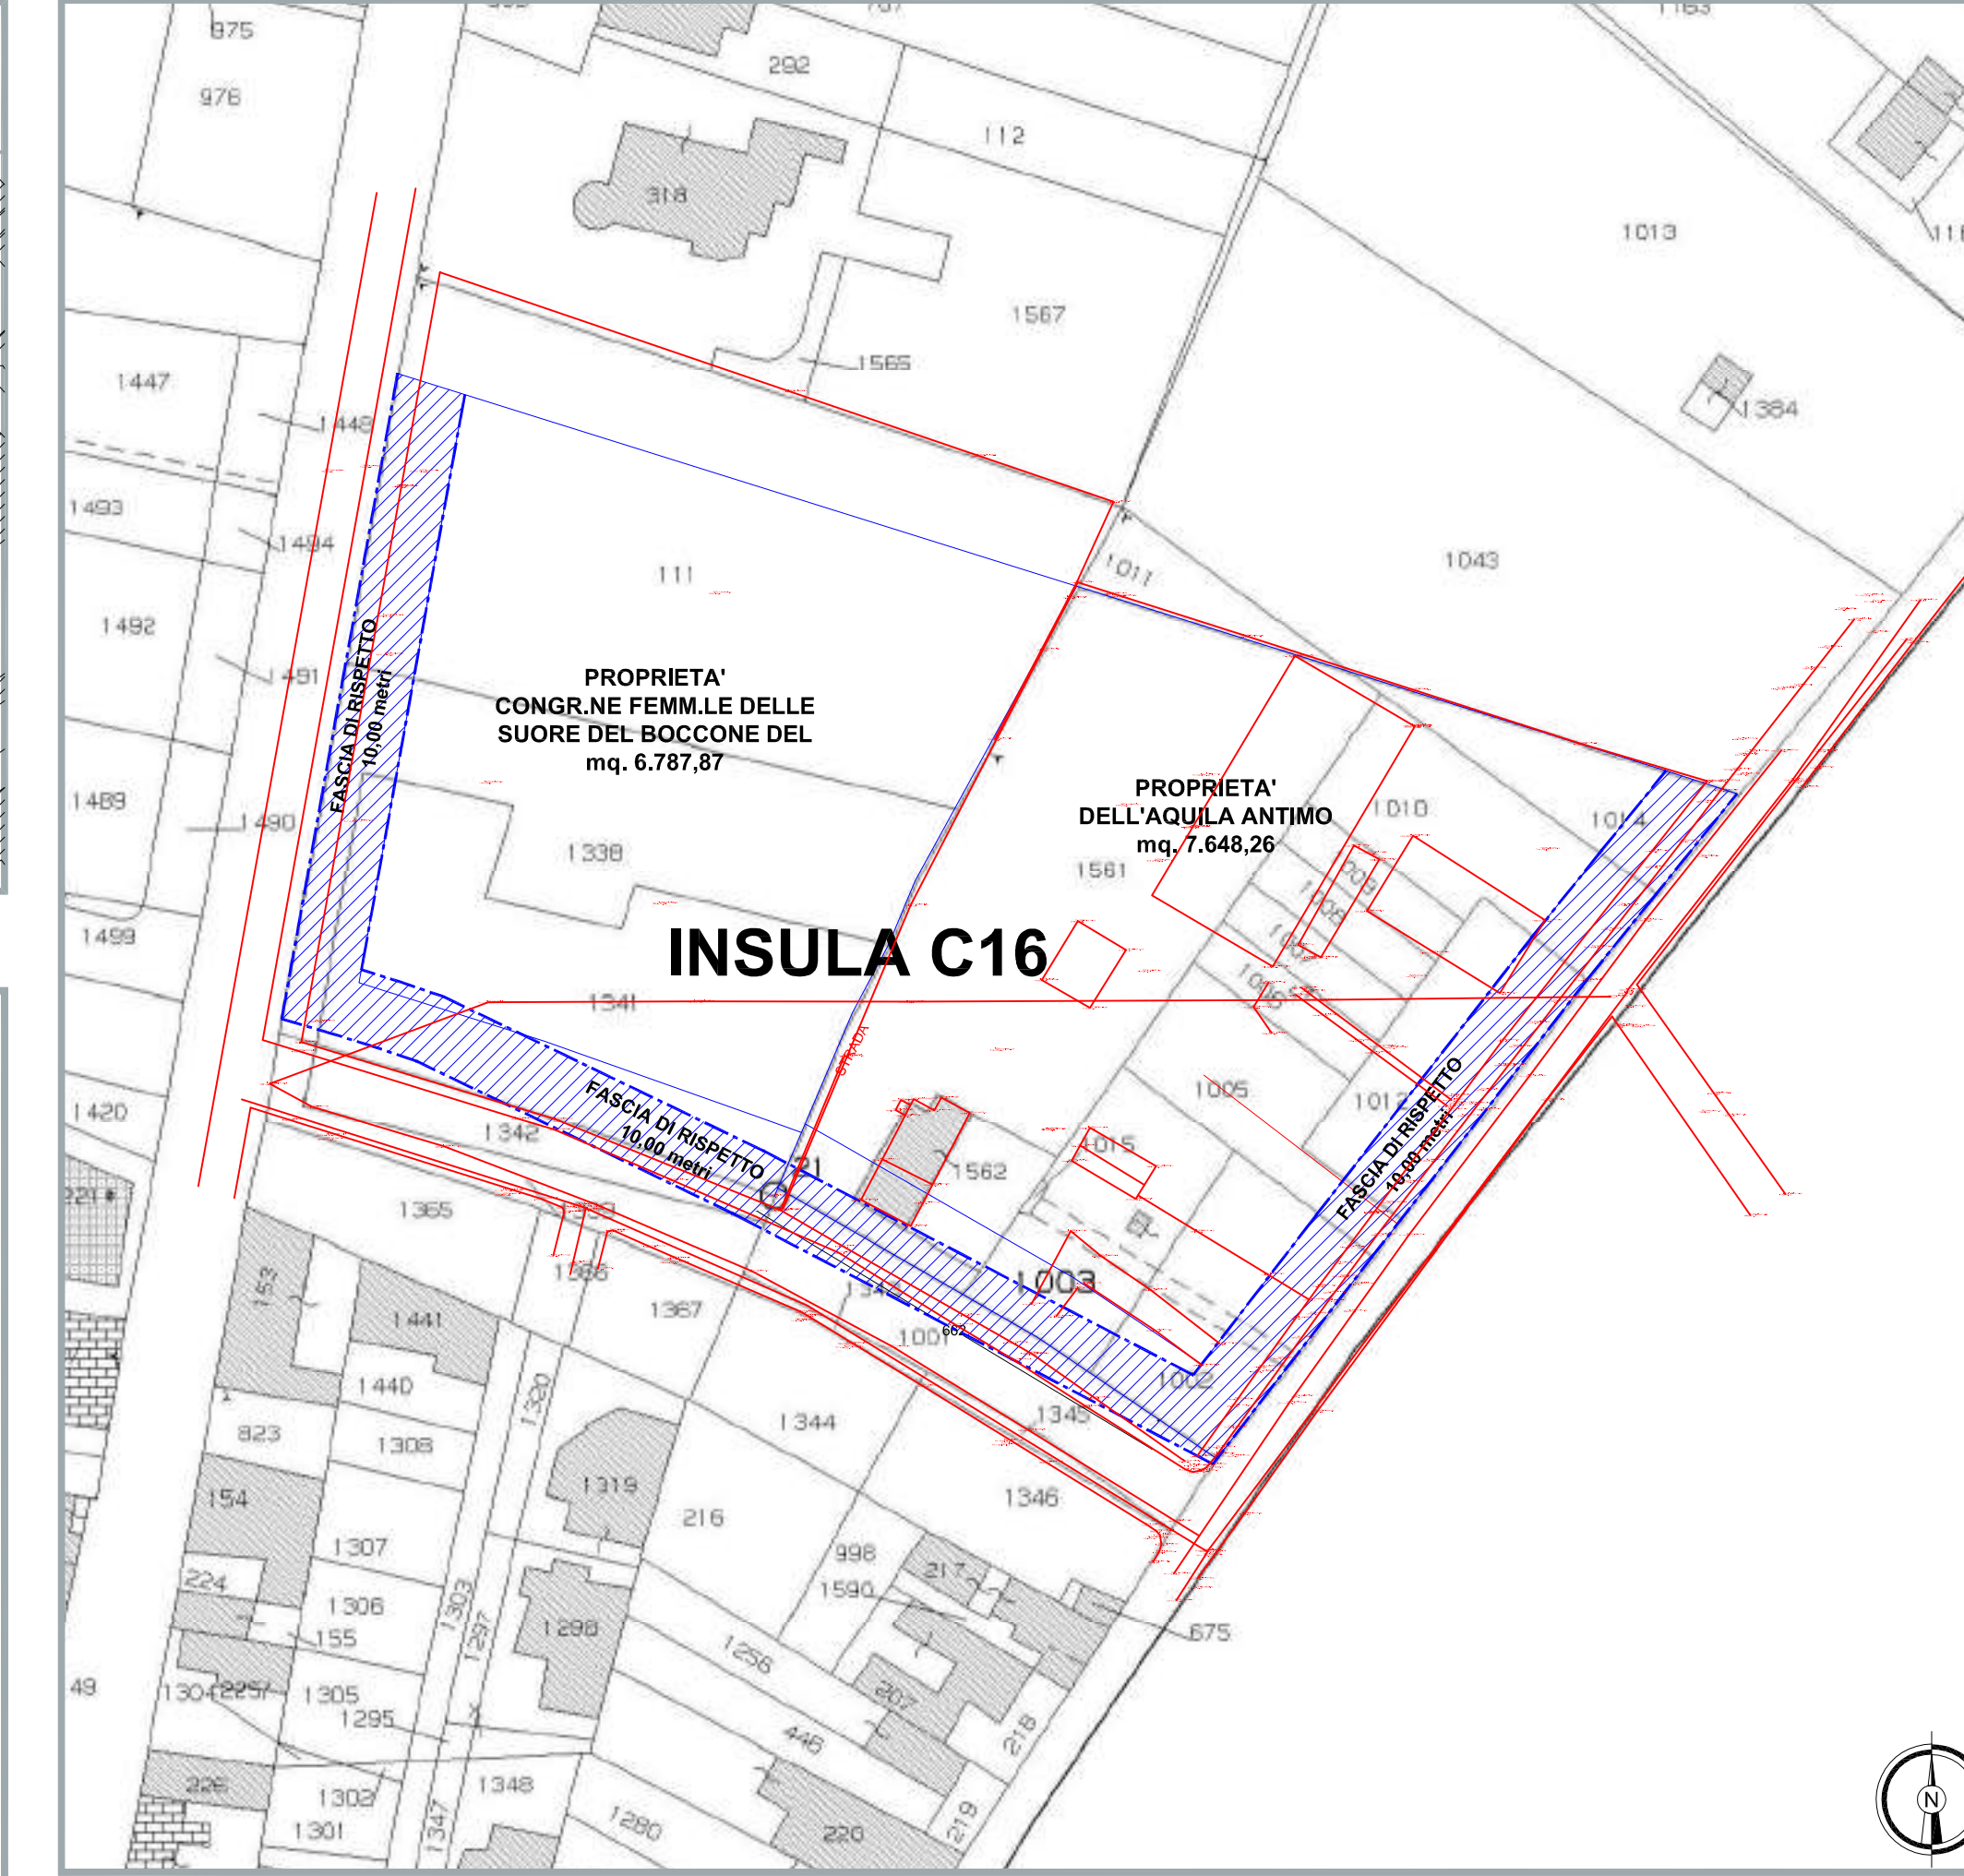

SOVRAPPOSIZIONE CATASTALE - RILIEVO - PDF
INSULA C16
scala 1:1.000



UBICAZIONE NEL CONTESTO
scala 1:1.000



STRALCIO PAI - Autorità Bacino della Puglia
COMUNE DI ORIA
scala 1:25.000



STRALCIO DEL P.P.T.R.
Componenti geomorfologiche - idrologiche - botanico-vegetazionali
culturali e insediative - aree protette e siti naturalistici
Componenti dei valori percettivi - VINCOLO "Cono visuale"
scala 1:4.000

