




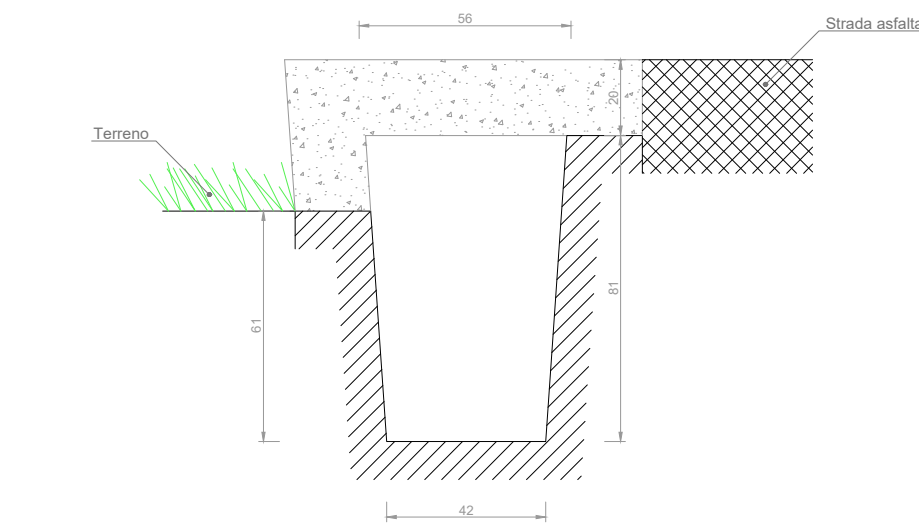


SEZIONE 1-1
SCALA 1:20

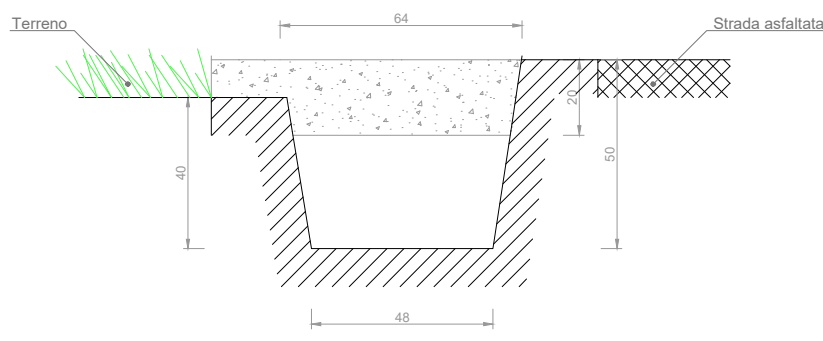


SEZIONE 2-2
SCALA 1:20

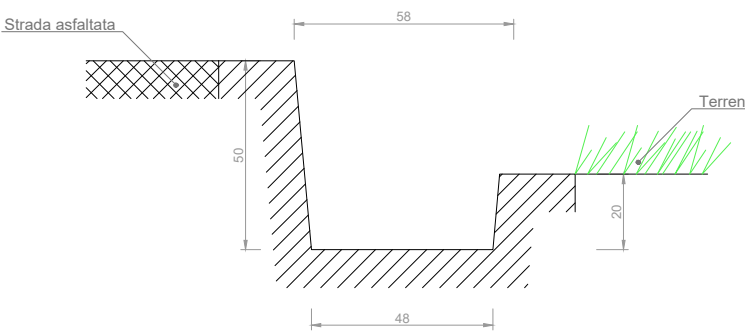


SEZIONE 3-3
SCALA 1:20

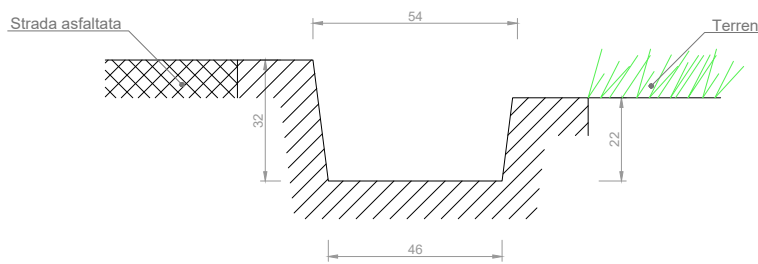


SEZIONE 4-4
SCALA 1:20

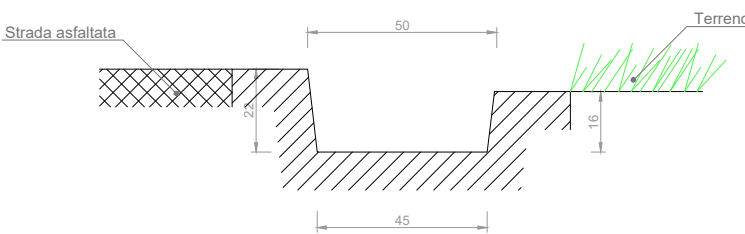



SEZIONE 5-5
SCALA 1:20

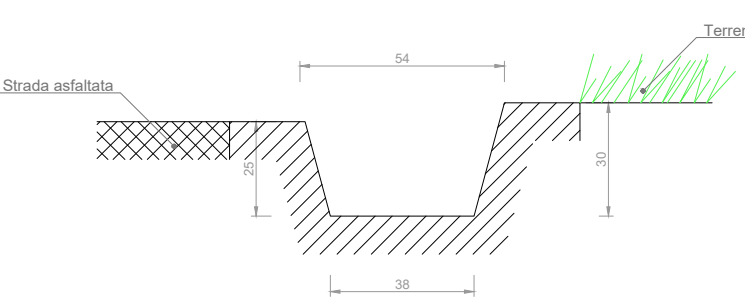

SEZIONE 6-6
SCALA 1:20

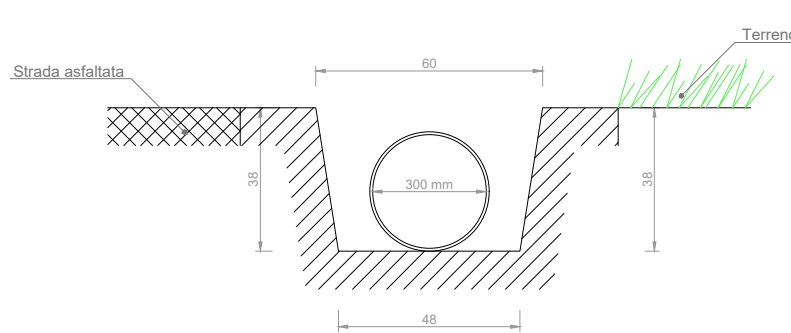

SEZIONE 7-7
SCALA 1:20

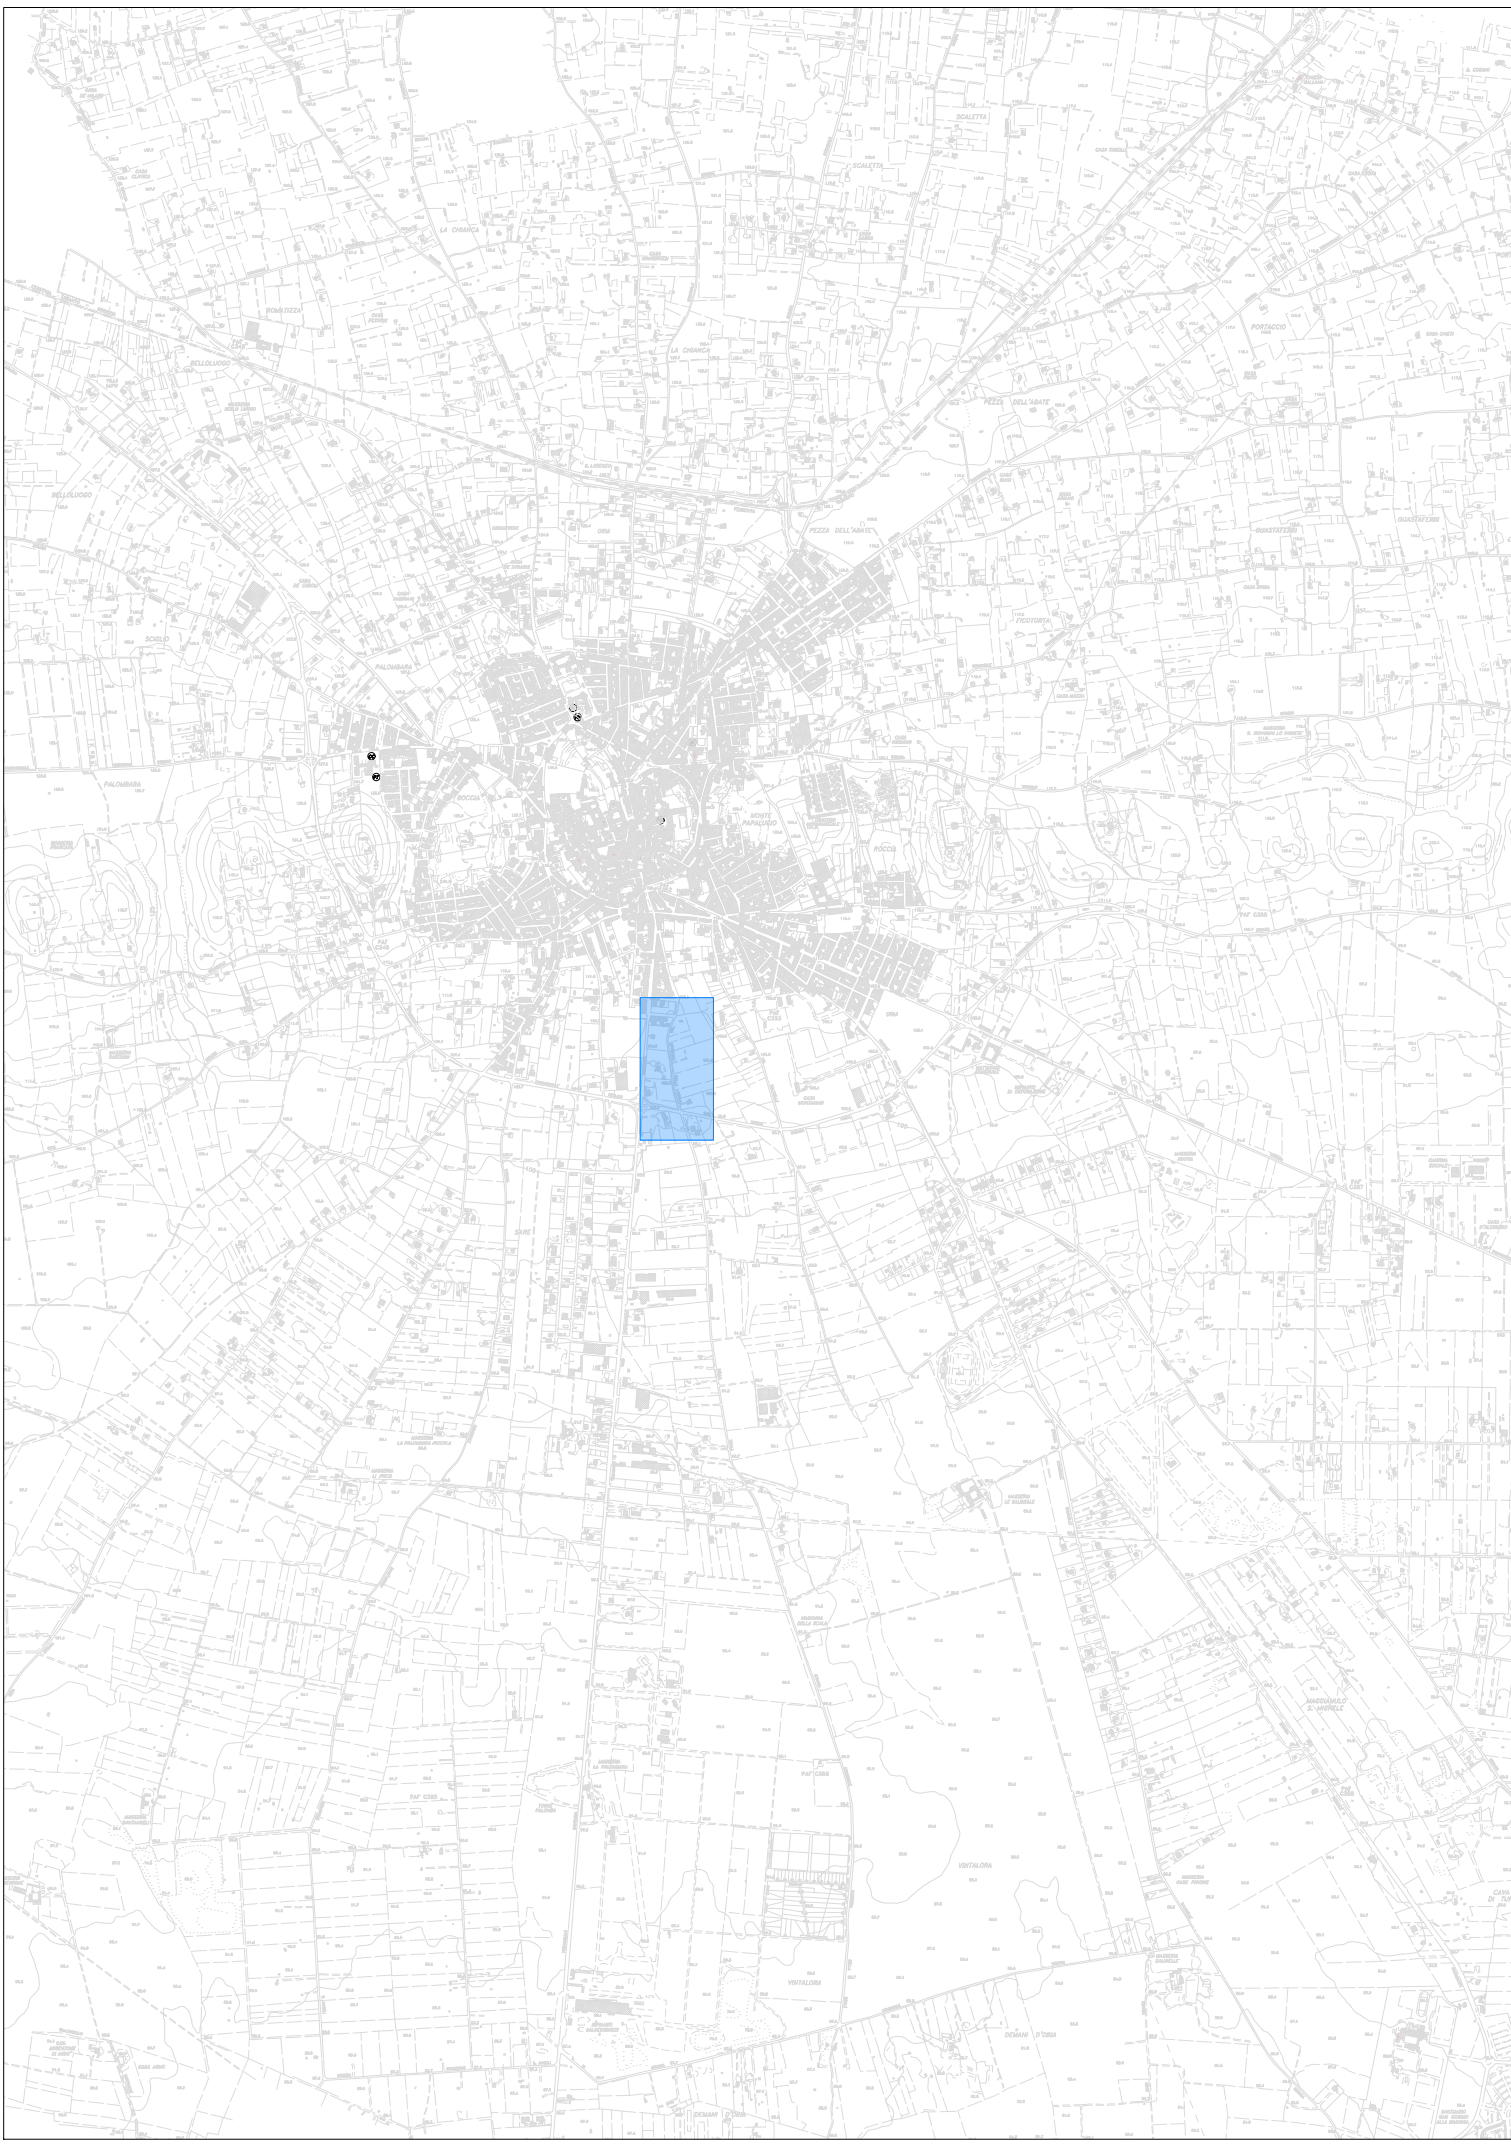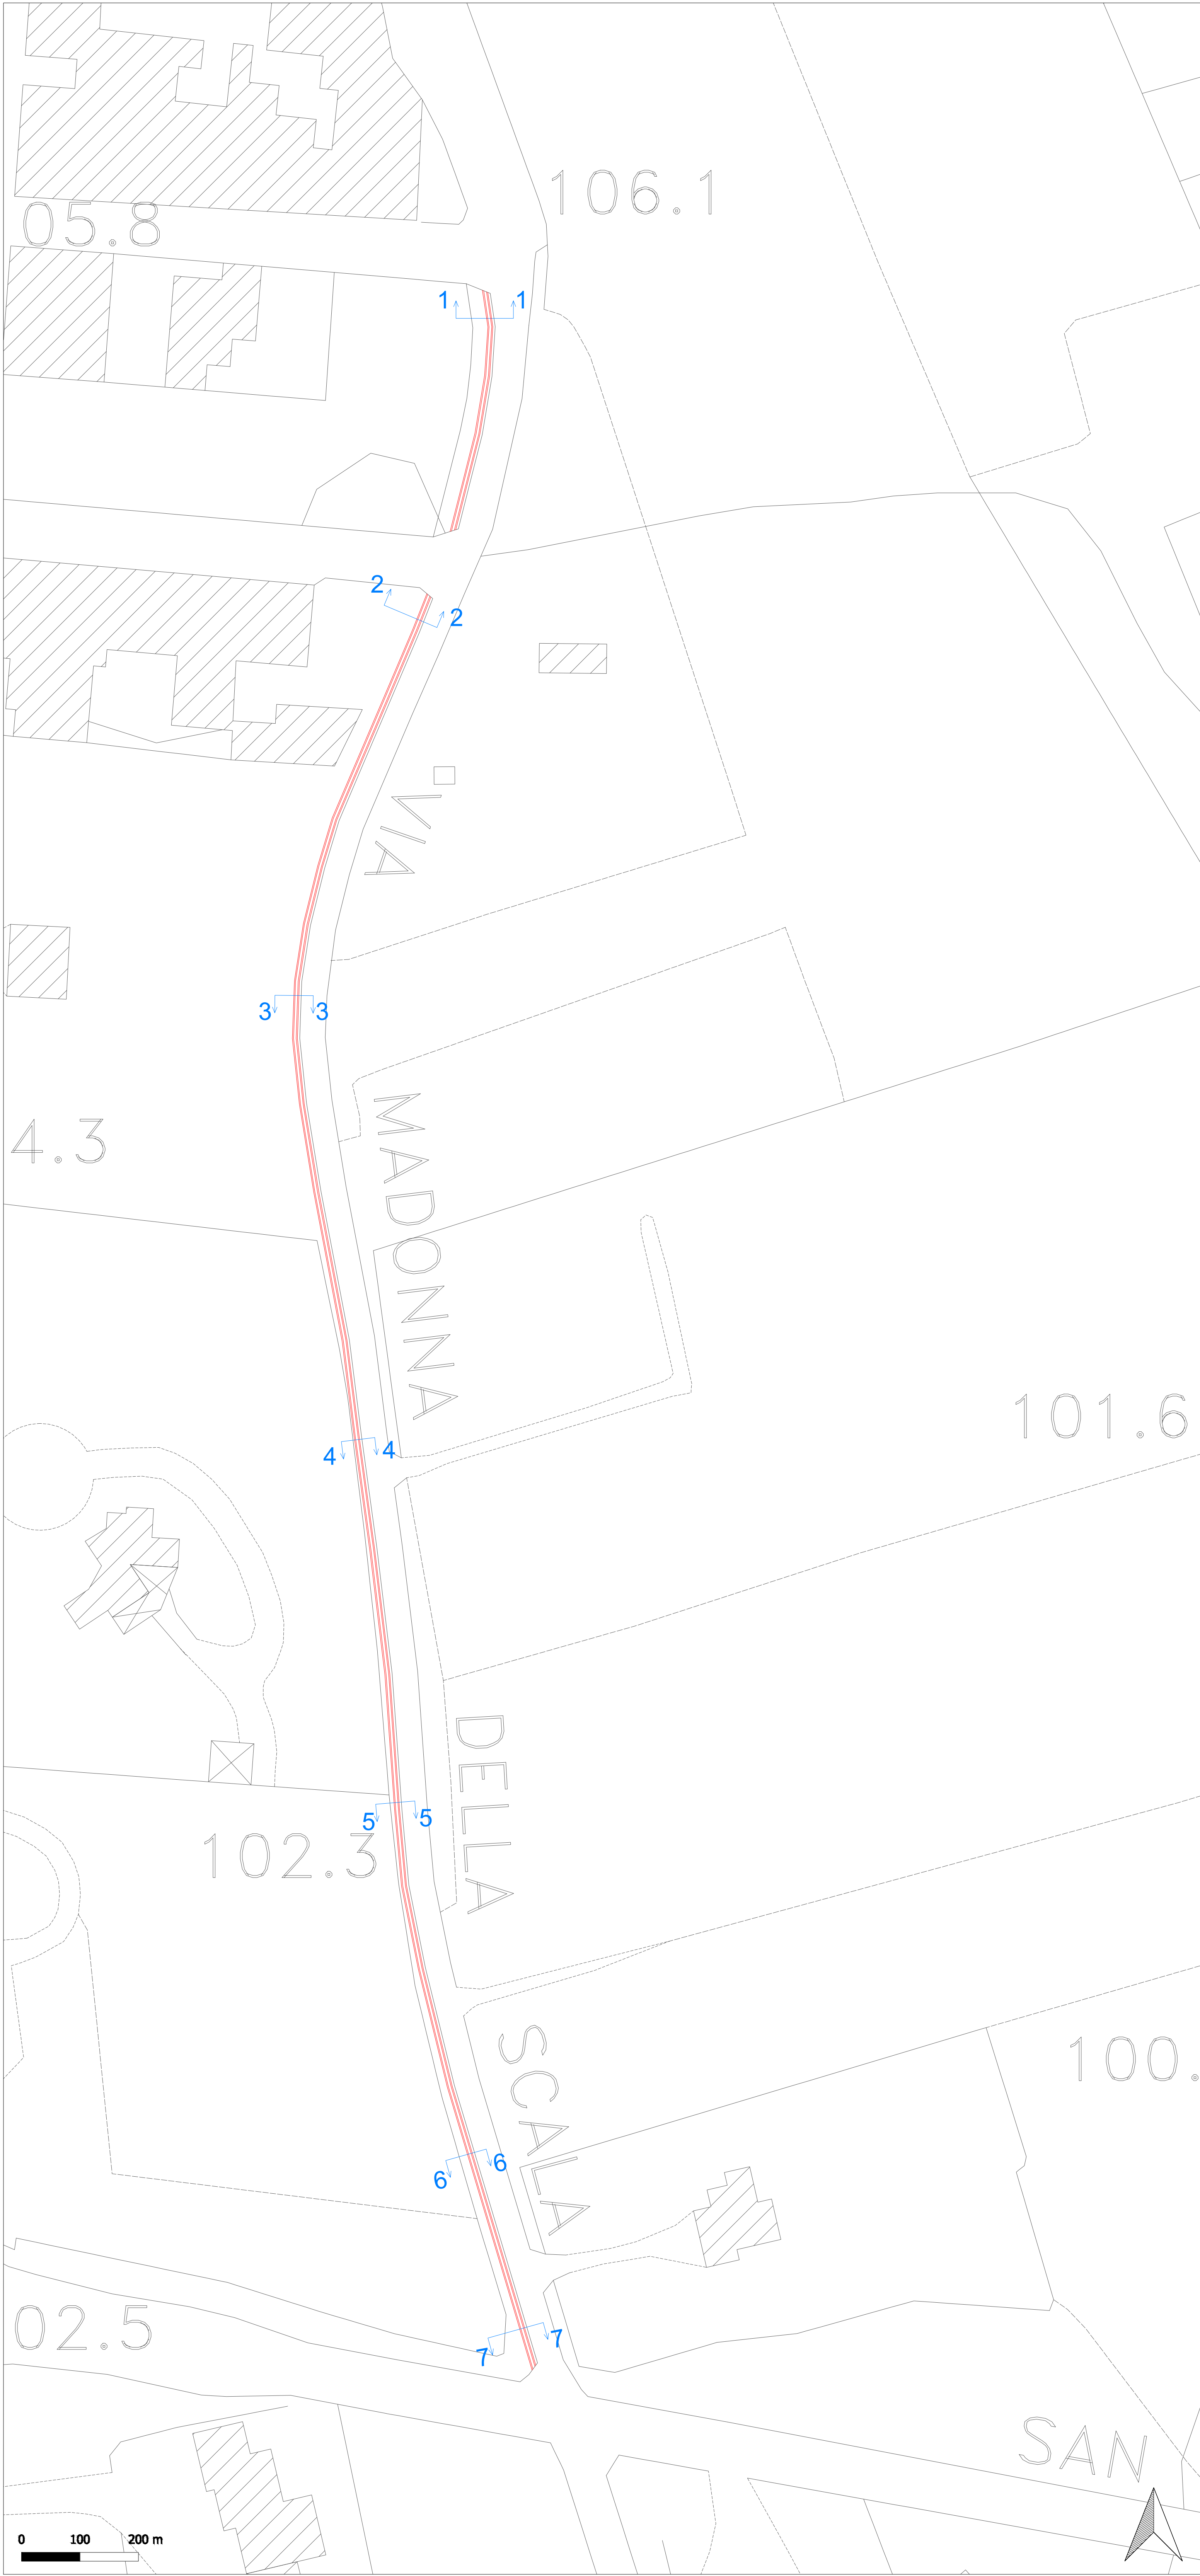

KEY PLAN
SCALA 1:25.000

Area di interesse

PLANIMETRIA GENERALE DI RILIEVO
SCALA 1:500





Comune di Oria
Provincia di Brindisi



PIANO NAZIONALE DI RIPRESA E RESILIENZA
MISSIONE 2 - COMPONENTE 4 - INVESTIMENTO 2.2
SISTEMAZIONE IDRAULICA DI PARTE DEL CENTRO ABITATO DI ORIA LATO NORD VIA
LATIANO A RIDOSSO DEL CANALE PEZZA DELL'ABATE E LATO SUD VIA MADONNA DELLA
SCALA CONFLUENTE NEL CANALE REALE 2

Lotto funzionale 1 - CUP: E97820000530001
Lotto funzionale 2 - CUP: E97820000540001
Lotto funzionale 3 - CUP: E97820000550001



PROGETTO DEFINITIVO

T.IDR.6 **PROGETTO - Planimetria**
intervento di pulizia canale

Rev. 00 Dicembre 2023

COMMITTENTE
Comune di Oria

PROGETTISTI
Ing. Serrano Ruggero
Iscritto all'Ordine degli Ingegneri di Lecce al n. 2128
Ing. Vincenzo Pescatore
Iscritto all'Ordine degli Ingegneri di Brindisi al n. 1275
Ing. Andrea Poti'
Iscritto all'Ordine degli Ingegneri di Lecce al n. 4052
Ing. Enrico Tommasi
Iscritto all'Ordine degli Ingegneri di Lecce al n. 3841
Dott. Geol. Antonio M. Fusco
Iscritto all'Albo Geologi di Puglia al n. 587

IL RESPONSABILE DEL PROCEDIMENTO
Arch. Antonio DATTIS