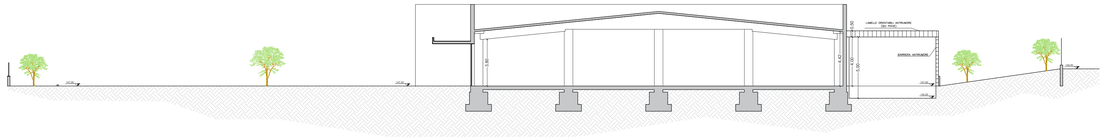

SEZIONE - PROFILO B-B'
scala 1:200

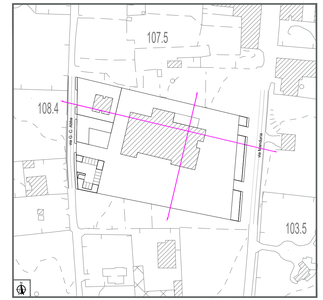

PLANIMETRIA LOTTIZZAZIONE
scala 1:500

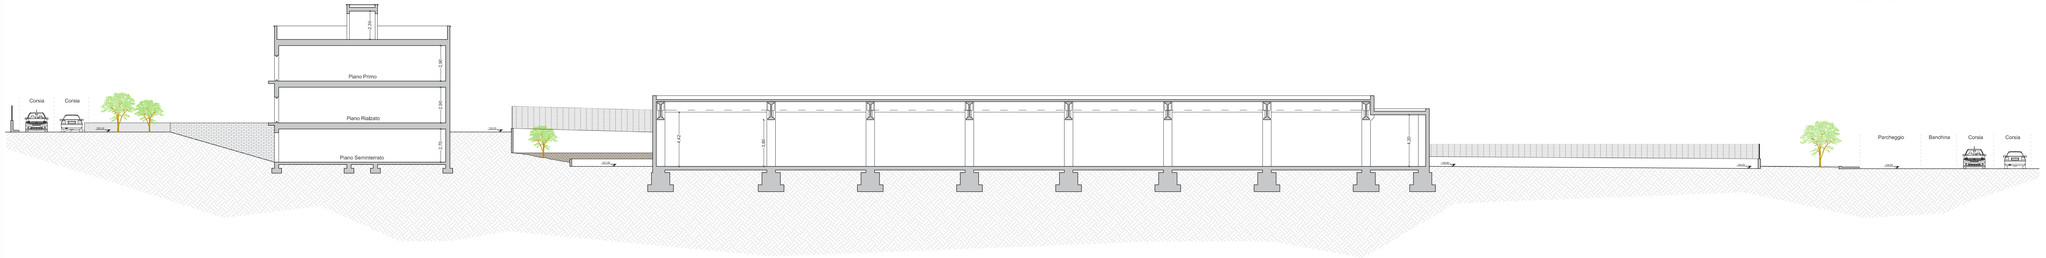

SEZIONE - PROFILO A-A'
scala 1:200

Ing. Vincenzo Pescatore

via Tomeo dei Rioni 30
72024 Oria (BR)

ing.pescatore@gmail.com

pescatore.vincenzo@ingpec.eu

PROGETTISTA

PIANO DI LOTTIZZAZIONE DELL'INSULA C 5

COMUNE DI ORIA

MOLA FABIANA
nata a MESAGNE (BR) il 19/01/1984
Cod. Fisc. MLOFBN84A59F152F

MOLA GIOVANNI
nato a MESAGNE (BR) il 16/01/1993
Cod. Fisc. MLOGNN93A16F152F

MOLA VALERIA
nata a MESAGNE (BR) il 08/08/1989
Cod. Fisc. MLOVLR89M48F152K

ZANZARELLI ANNA
nata a BRINDISI (BR) il 01/01/1965
Cod. Fisc. ZNZNNA65A41B180I

ZANZARELLI ANTONIO
nato a ORIA (BR) il 25/01/1961
Cod. Fisc. ZNZNTN61A25G098K

ZANZARELLI COSIMO
nato a BRINDISI (BR) il 14/05/1969
Cod. Fisc. ZNZCSM69E14B180I

COMMITTENTI

07

REV.01

TAVOLA

05/05/2025

DATA

1:200 - 1:500

SCALE DI RAPPRESENTAZIONE

SEZIONI /PROFILI
A-A' B-B'
PIANO DI LOTTIZZAZIONE

ELABORATO