


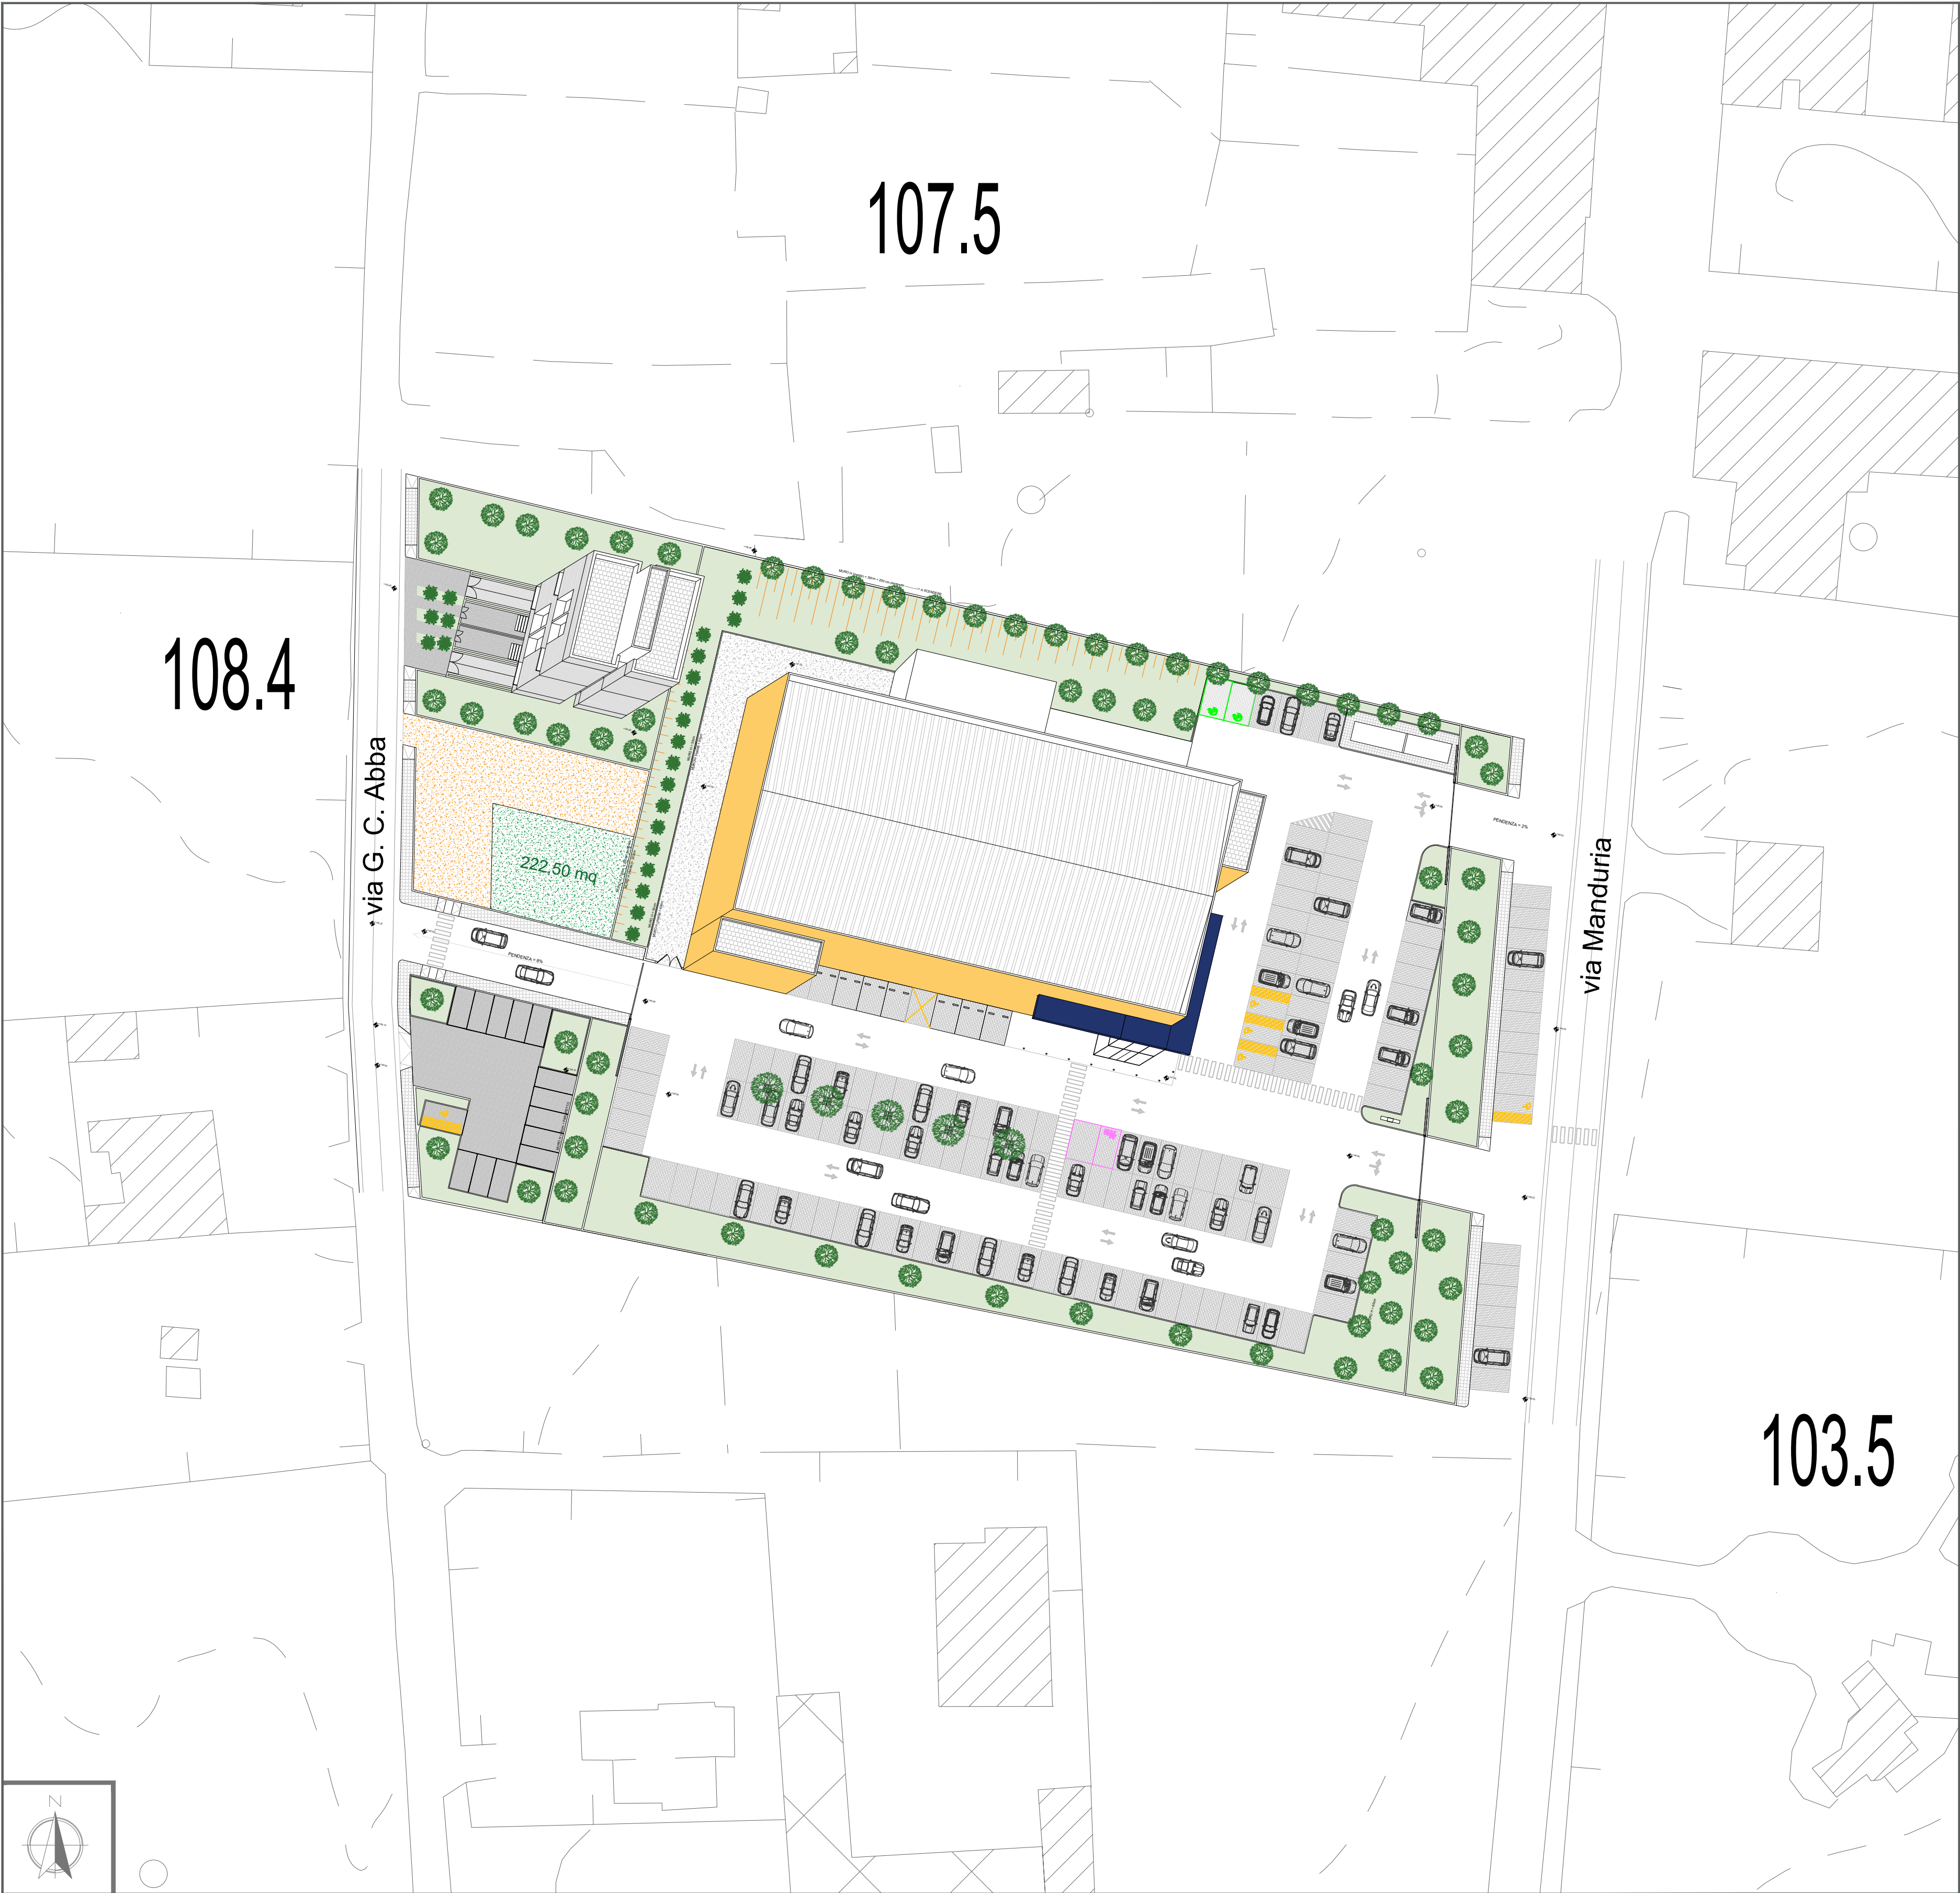

PLANIMETRIA LOTTIZZAZIONE
scala 1:500

Ing. Vincenzo Pescatore
via Torneo dei Rioni 30
72024 Oria (BR)
ing.pescatore@gmail.com
pescatore.vincenzo@ingpec.eu

PROGETTISTA

PIANO DI
LOTTIZZAZIONE
DELL'INSULA C 5

MOLA FABIANA
nata a MESAGNE (BR) il 19/01/1984
Cod. Fisc. MLCFBNS459F1527

MOLA GIOVANNI
nato a MESAGNE (BR) il 16/01/1993
Cod. Fisc. MLCGNH93A16F152F

MOLA VALERIA
nata a MESAGNE (BR) il 08/08/1989
Cod. Fisc. MLCVBR99A48F152K

ZANZARELLI ANNA
nata a BRINDISI (BR) il 01/01/1965
Cod. Fisc. ZNZHNA54A18180X

ZANZARELLI ANTONIO
nato a ORIA (BR) il 25/01/1961
Cod. Fisc. ZNZHTM1A25G098K

ZANZARELLI COSIMO
nato a BRINDISI (BR) il 14/05/1969
Cod. Fisc. ZNZC3M9F14B19B3

COMMITTENTI

05/05/2025

08

REV.01

TAVOLA

PLANIMETRIA
PLANOVOLUMETRICA
PIANO DI LOTTIZZAZIONE

ELABORATO

DATA
1:500
SCALE DI RAPPRESENTAZIONE

COMUNE DI ORIA