
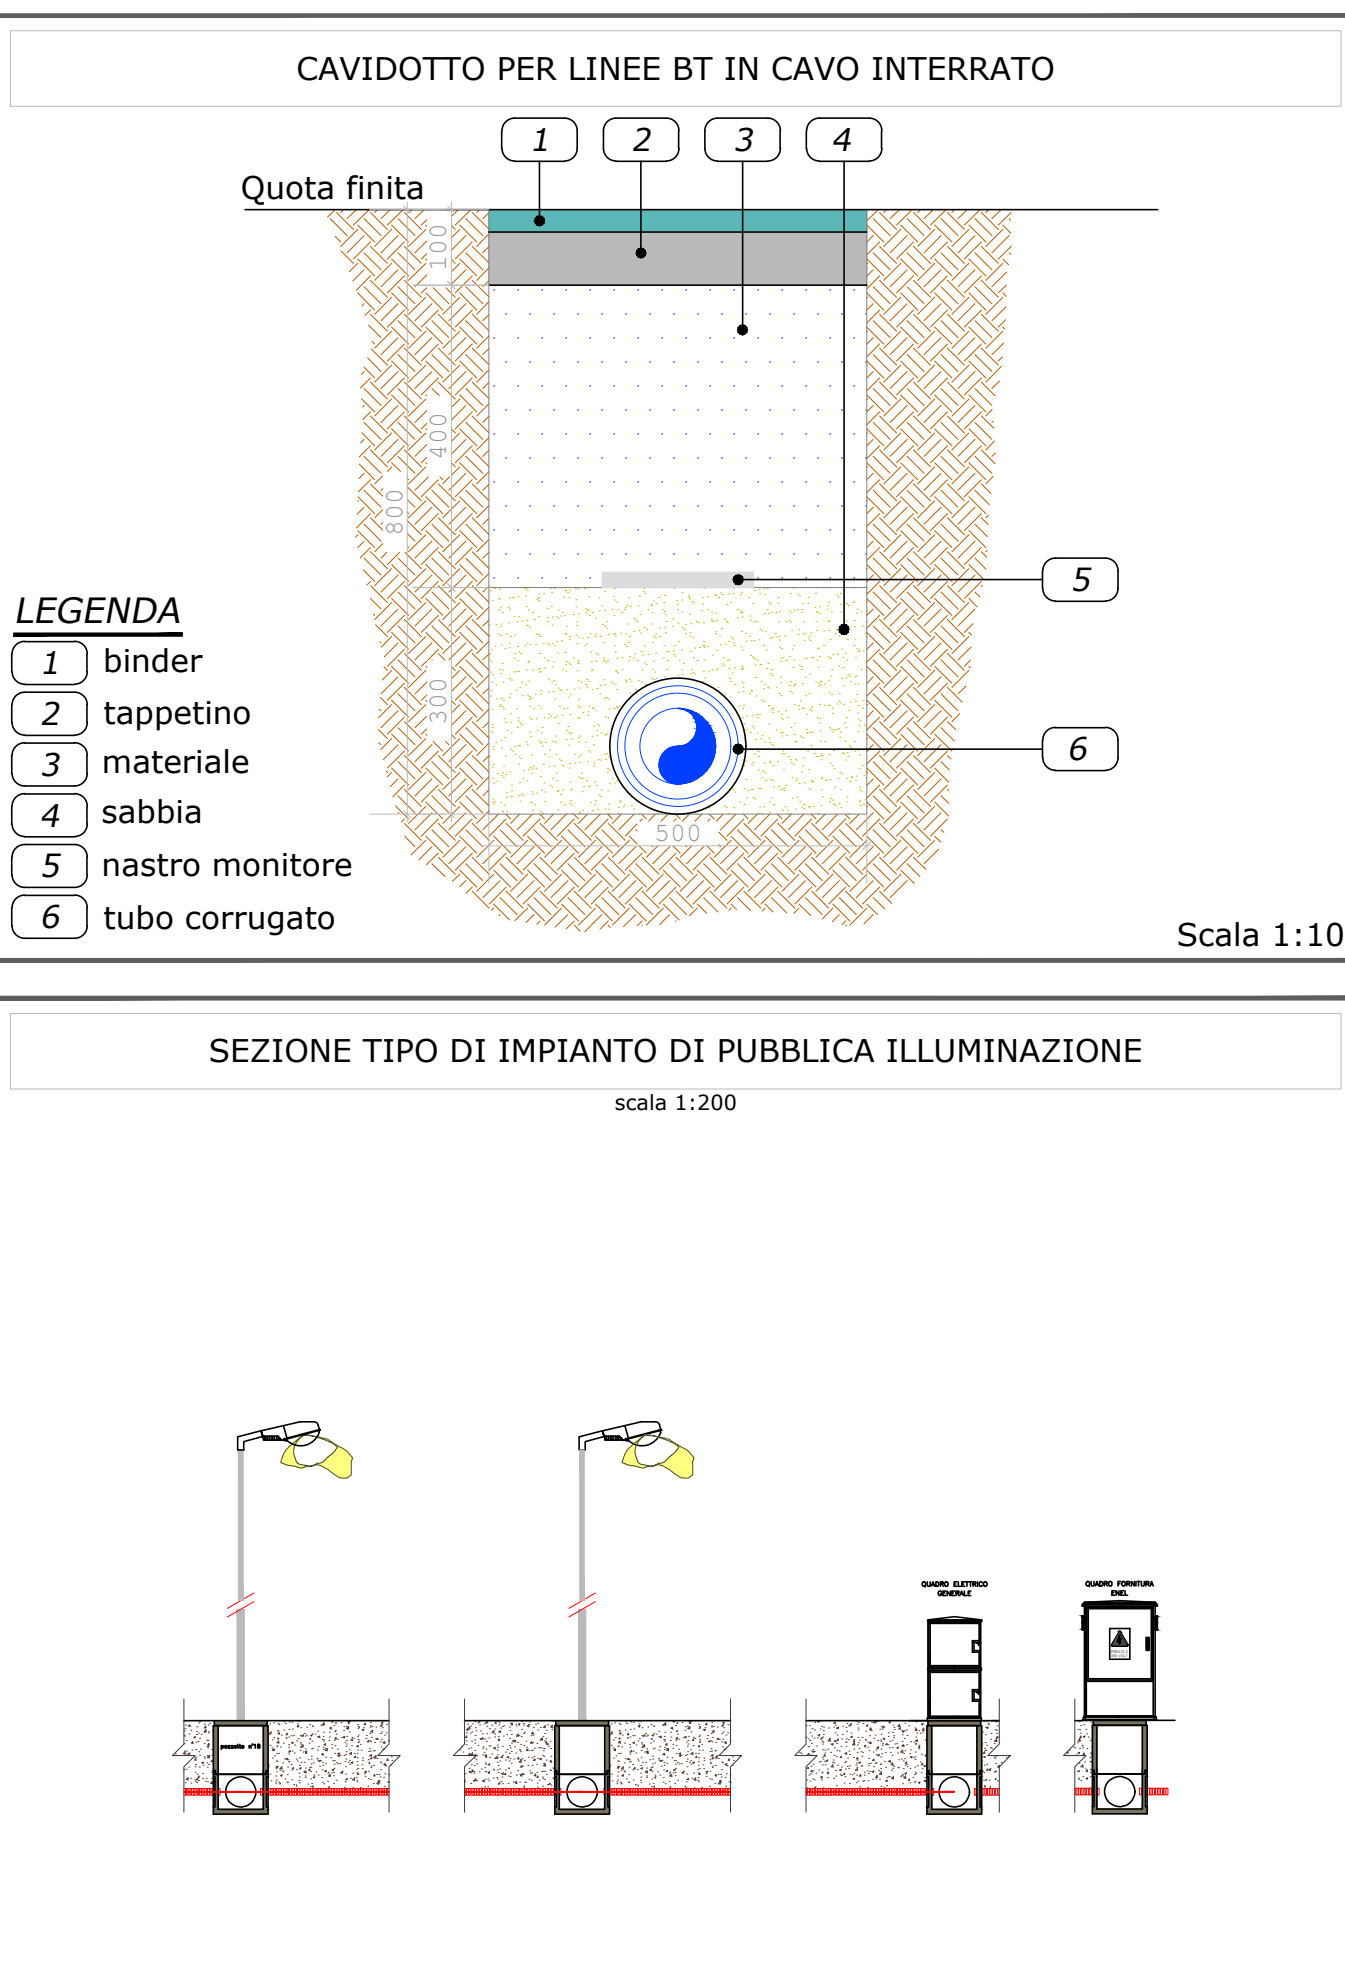
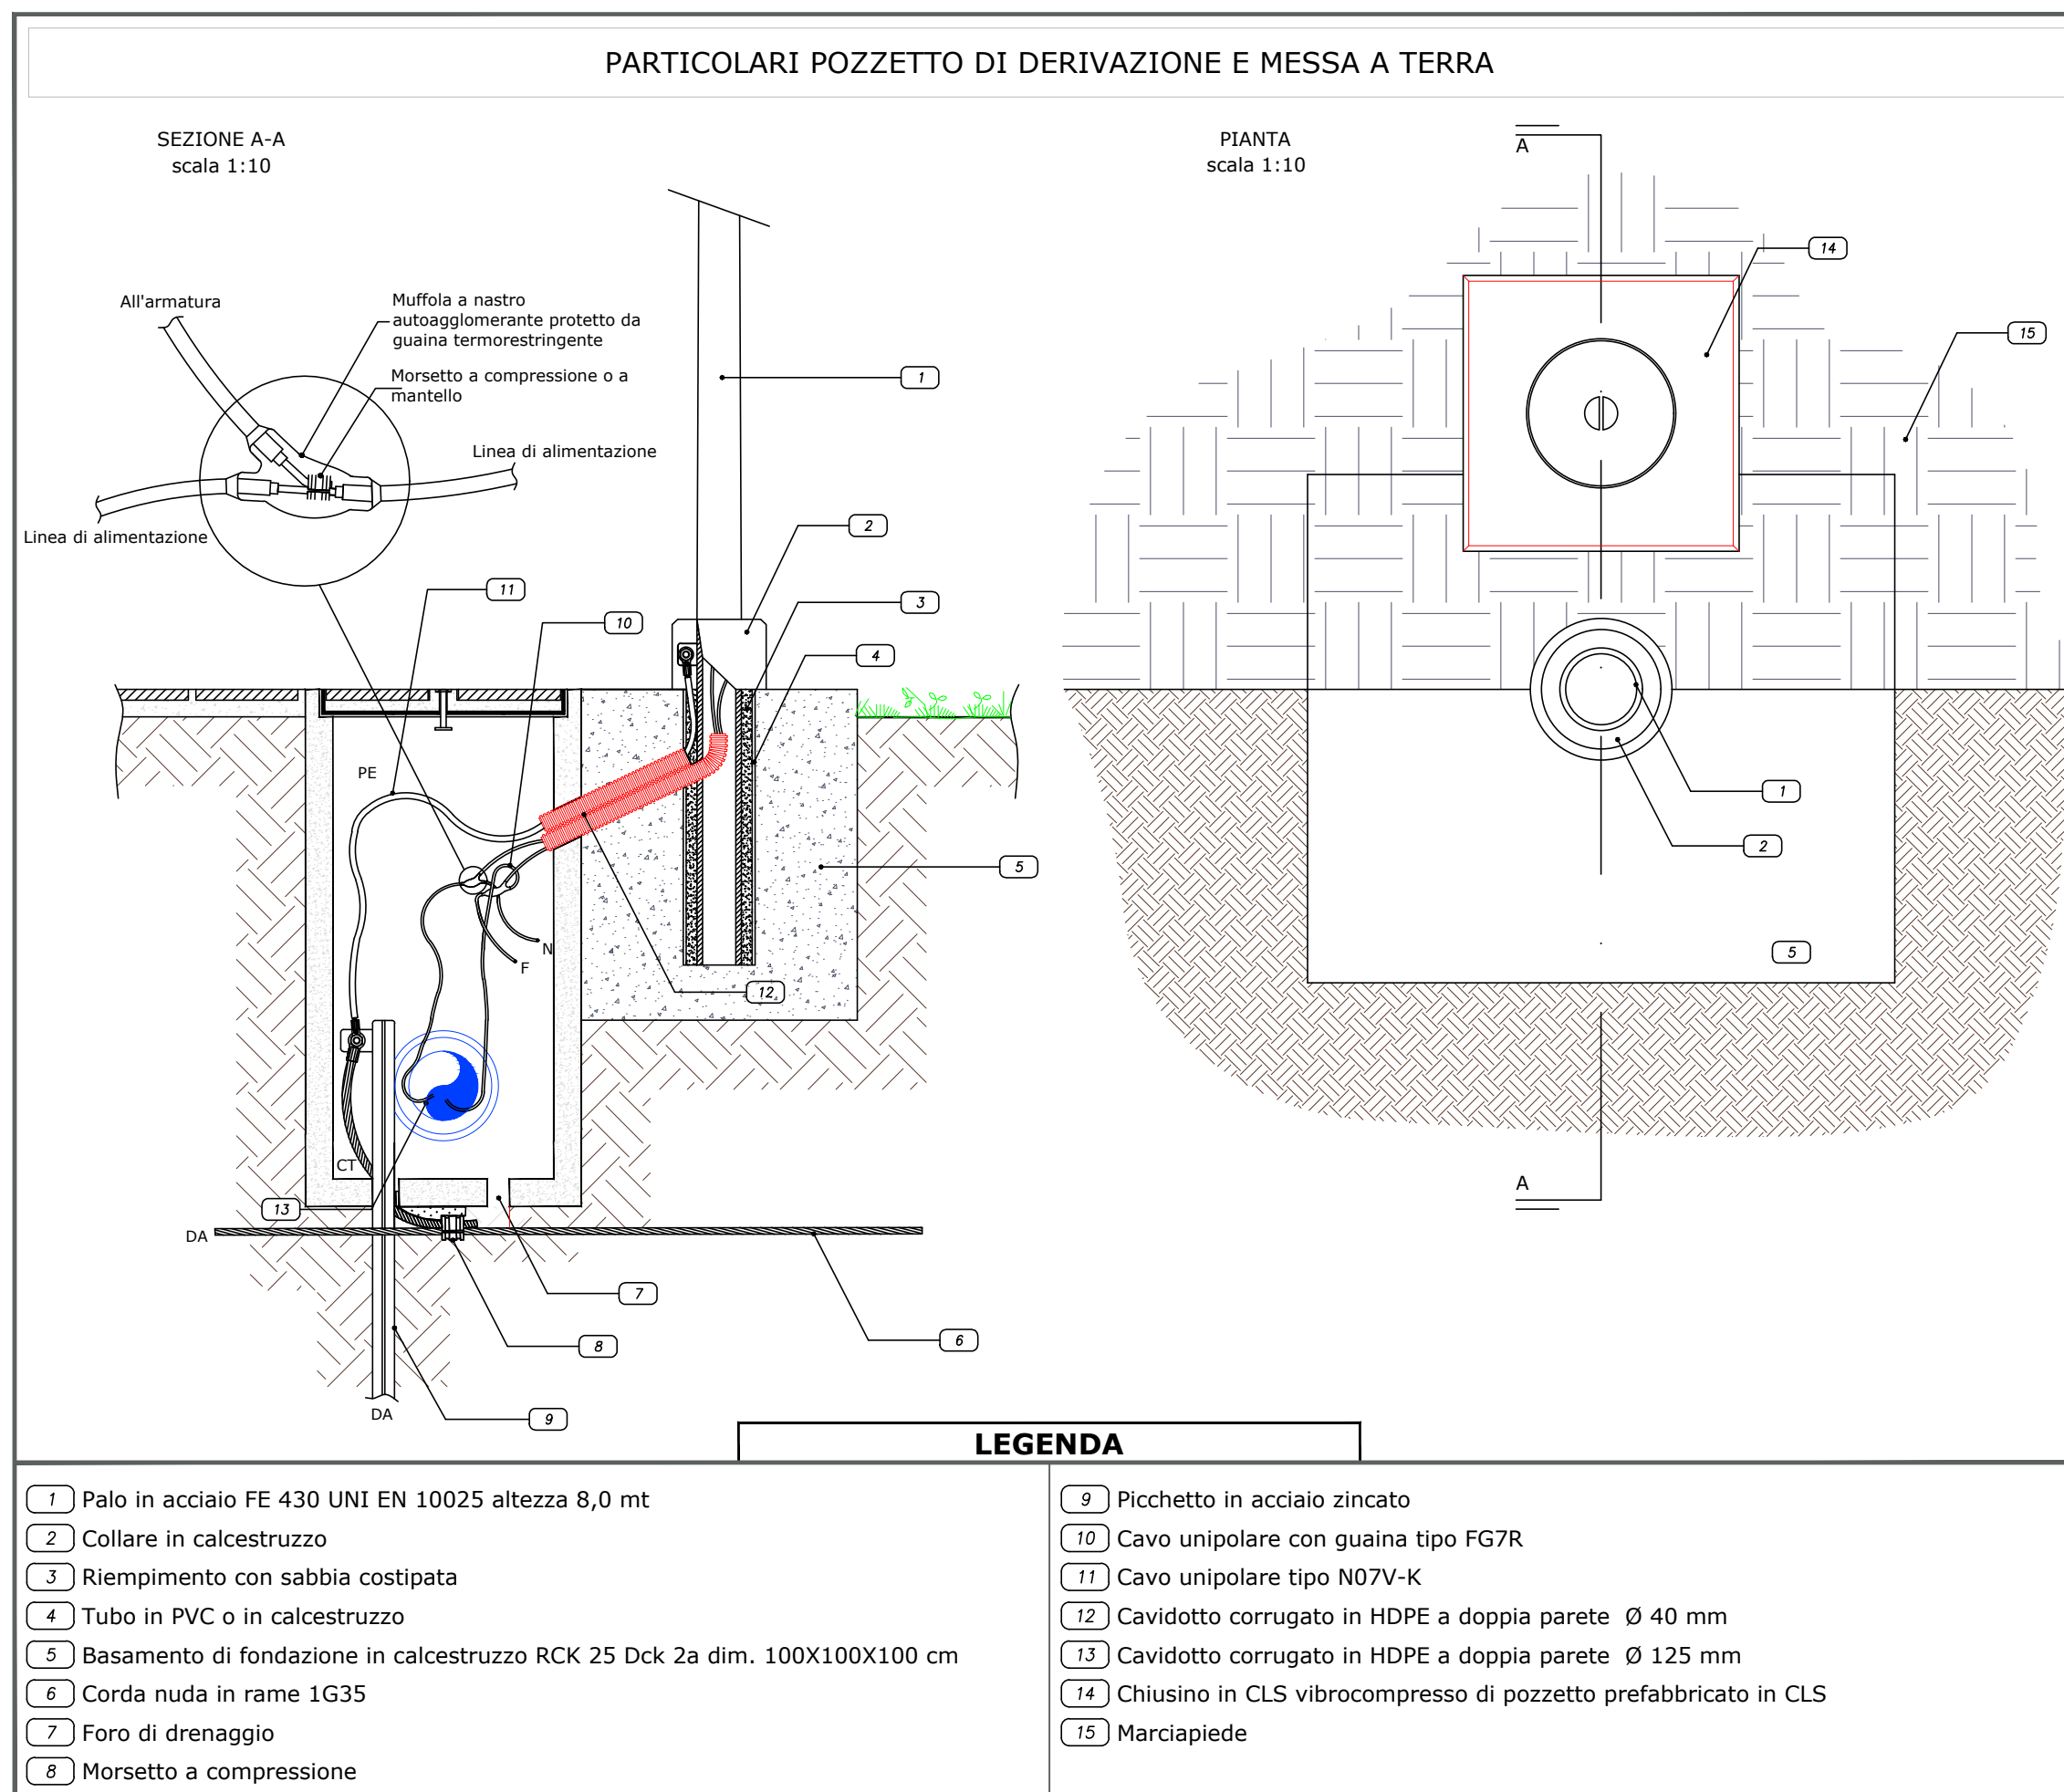
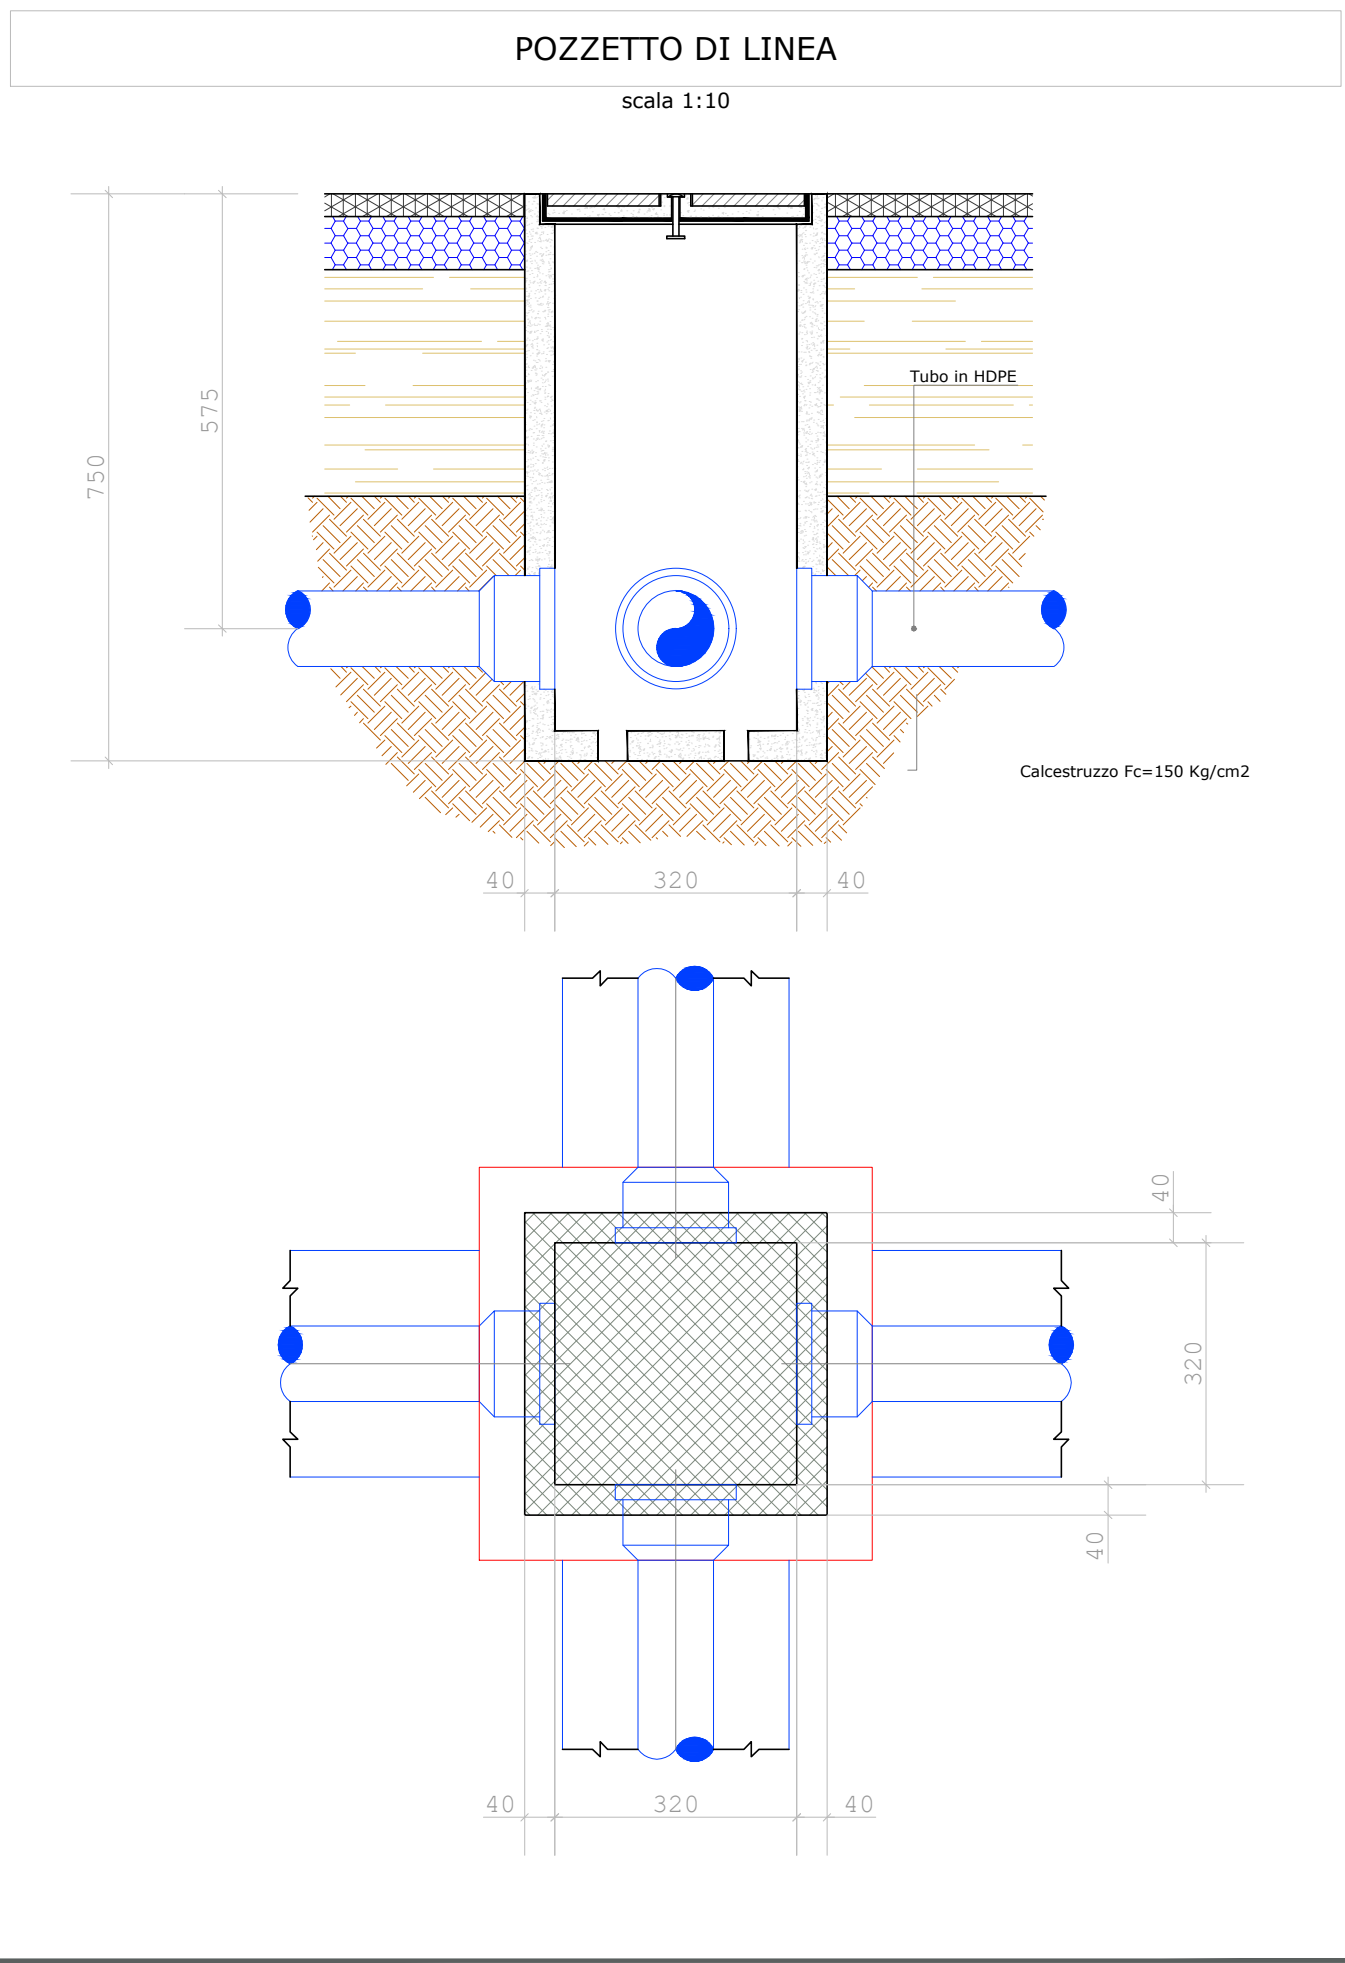
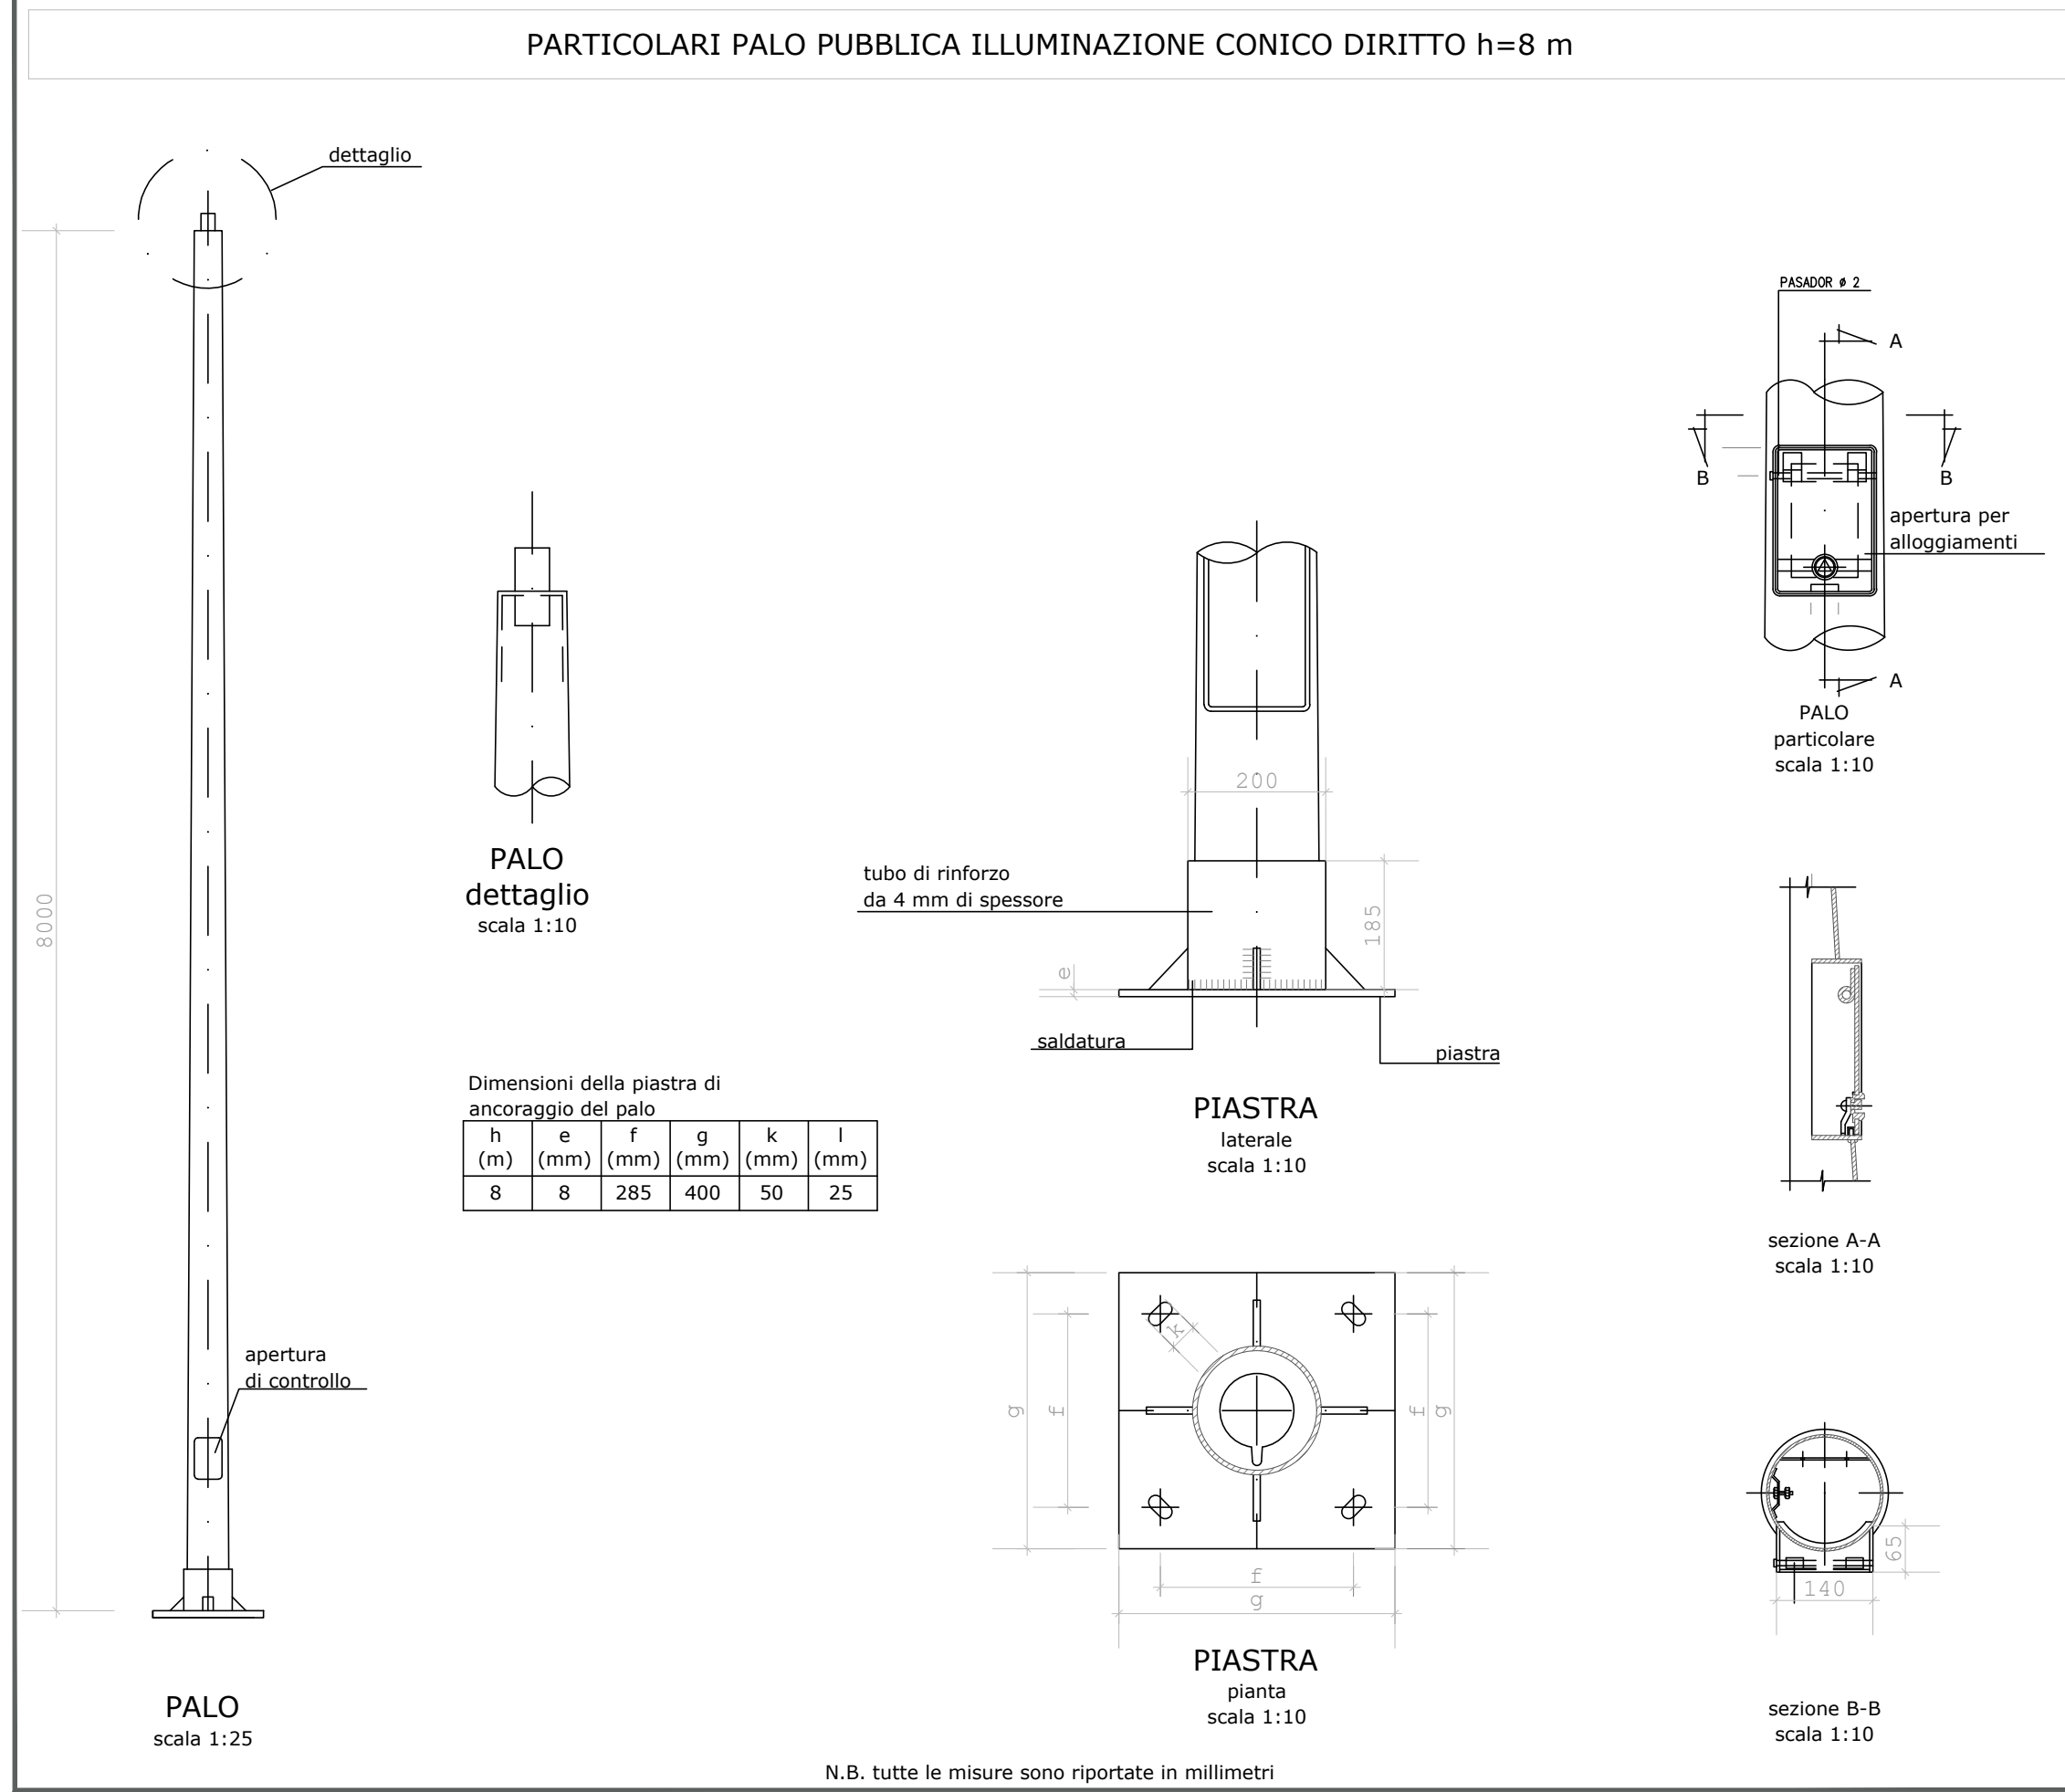
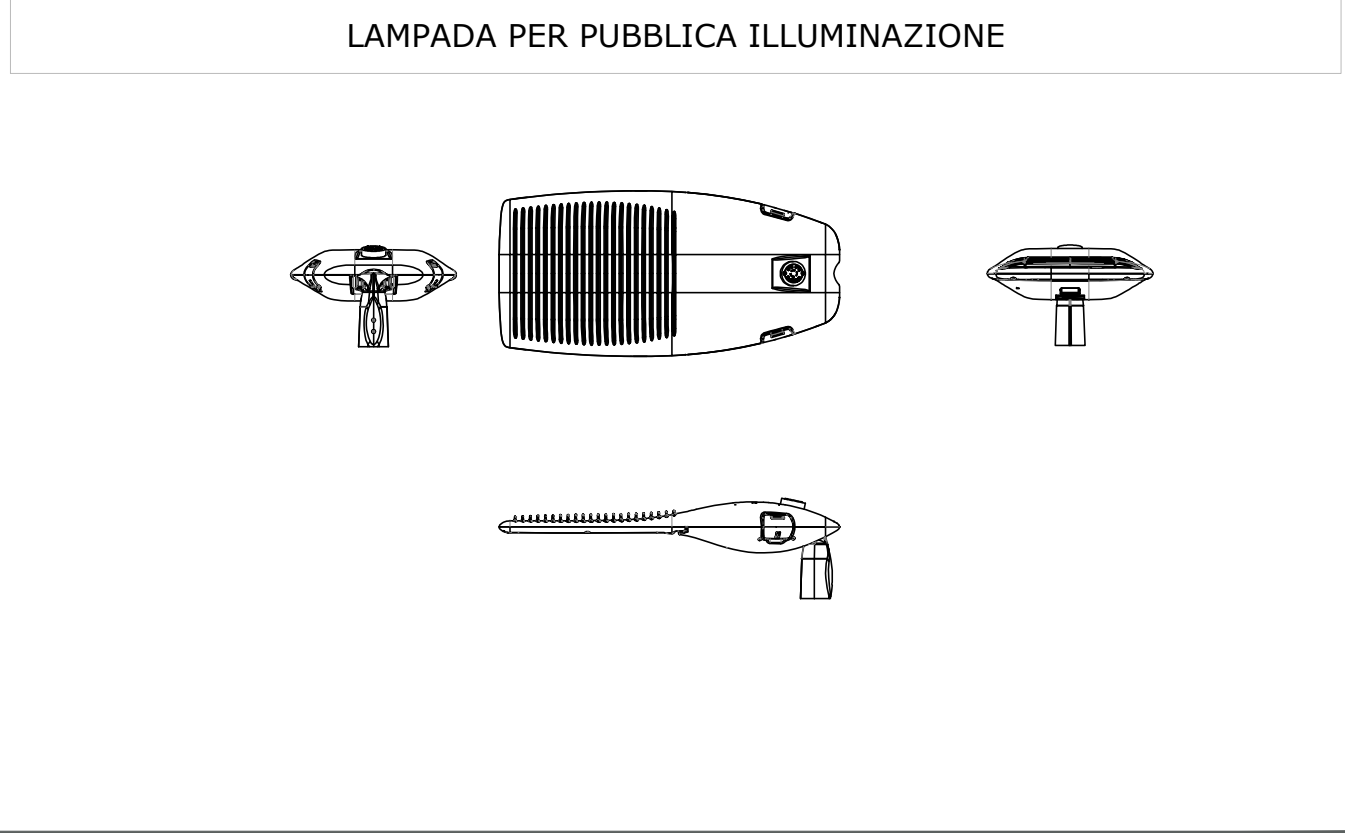


LINEA DI ALIMENTAZIONE N°	Apparecchi	
	Tipo	POTENZA (W)
	PL-1	Armatura da palo
	PL-2	Armatura da palo
	PL-3	Armatura da palo
	PL-4	Armatura da palo
POTENZA INSTALLATA SULLA LINEA		256,5 W
Incremento di sicurezza 25%		64,5 W
TOTALE		321,0 W

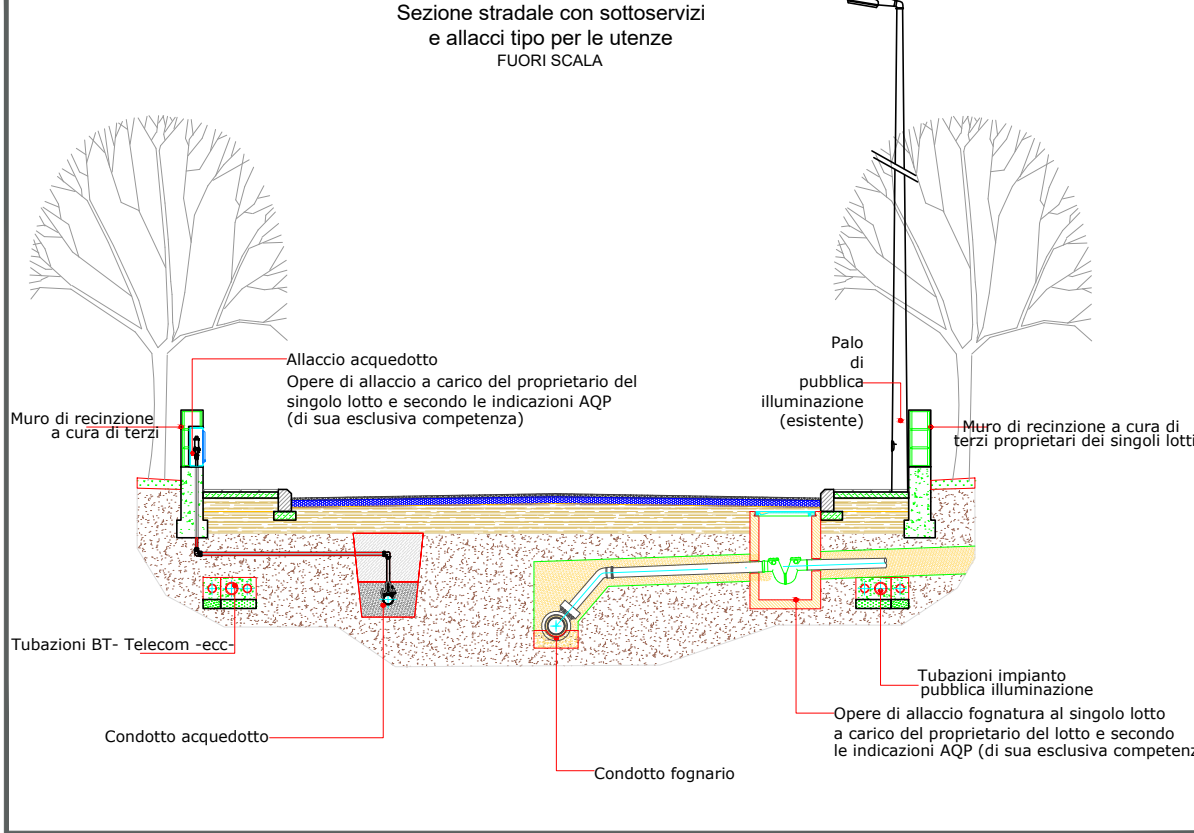

LEGENDA	
	Linea pubblica illuminazione esistente
	Linea pubblica illuminazione nuova
	Pozzetto di derivazione
	Palo e armatura pubblica illuminazione modello conico diritto con lampada led da 64,5 W Messa a terra
	Palo e armatura pubblica illuminazione esistente modello conico curvato con lampada led da 65 W Pozzetto di derivazione Messa a terra
	Palo e armatura pubblica illuminazione esistente (proprietà Provincia di Brindisi) modello conico diritto con lampada al sodio da 150 W Pozzetto di derivazione Messa a terra

COMUNE DI ORIA	Ing. Vincenzo Pescatore via Roma 30 72054 Orta 081 ingpescatore@gmail.com pescatore.vincenzo@pec.eu		PIANO DI LOTTIZZAZIONE DELL'INSOLA C 5	
	PROGETTISTA			

			COMMITENTI	
			05/05/2025	
			DATA	
			1:200 - 1:25 - 1:10	
	TAVOLA		SCALE DI RAPPRESENTAZIONE	
	PLANIMETRIA RETE PUBBLICA ILLUMINAZIONE E PARTICOLARI COSTRUTTIVI			
	ELABORATO			